




PROGETTO:

NUOVA CELLA FRIGO
REPARTO PATOLOGIA CLINICA

N.B. la posizione delle unità frigo è indicativa
Dovrà essere comunque valutata la possibilità
di installazione al piano interrato

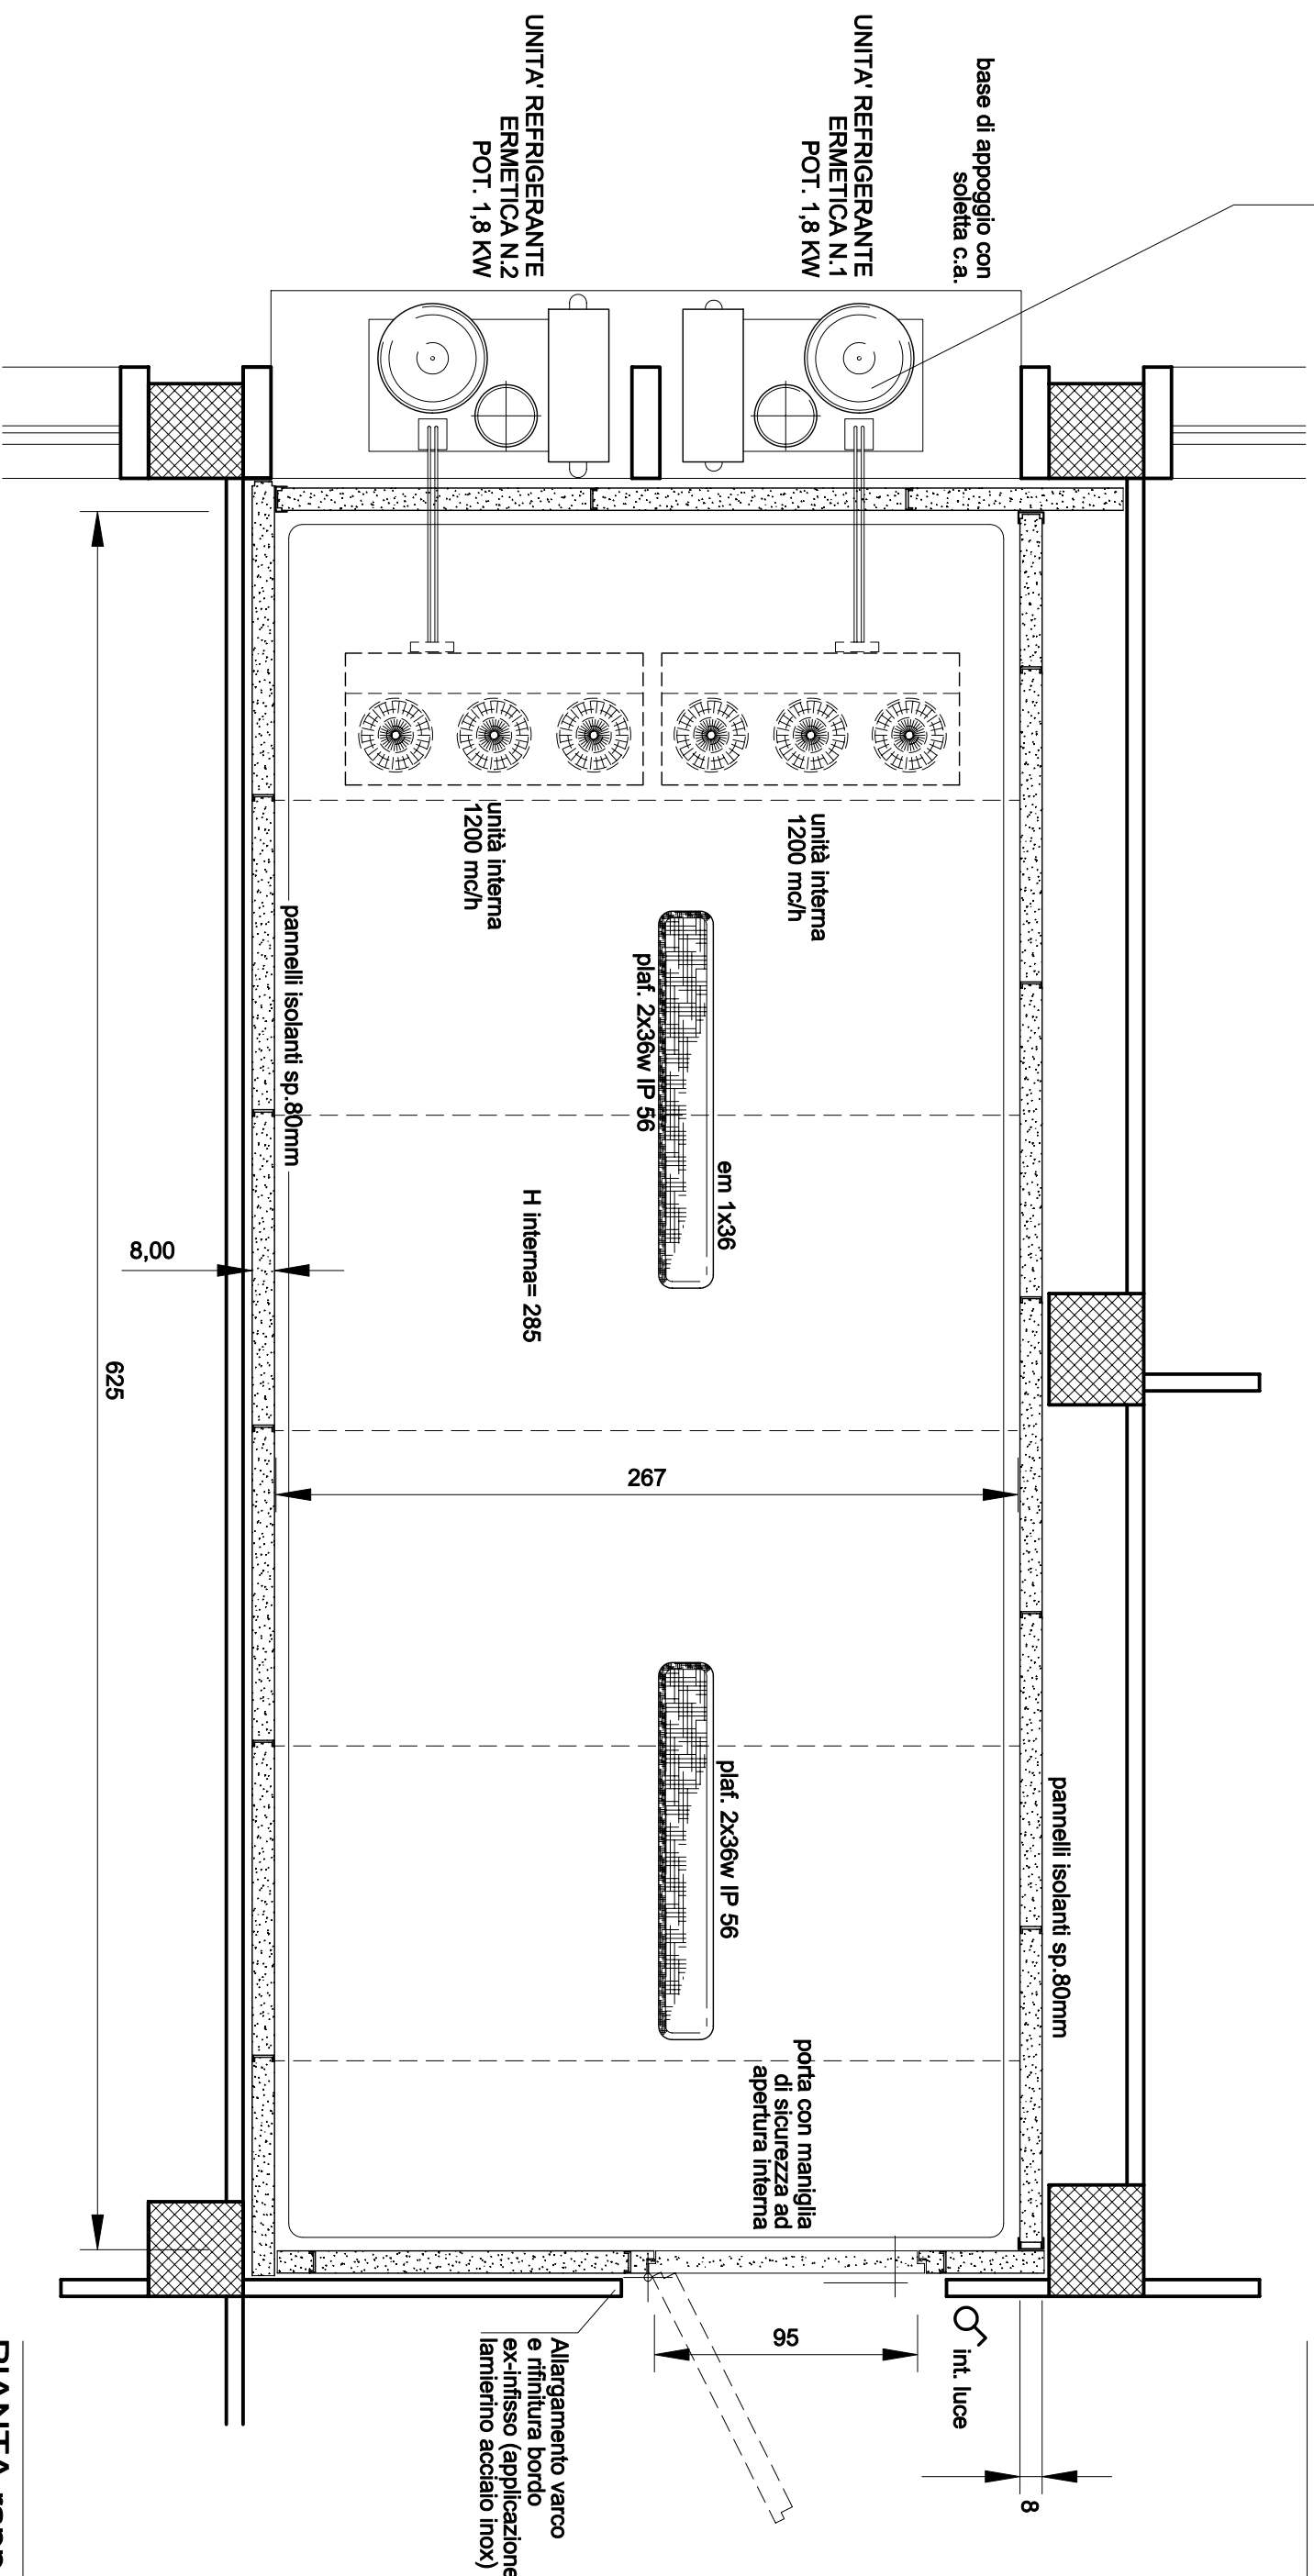

PIANTA rapp. 1:25

Coordinamento progettazione:
dott.ing. Giuseppe MANISCALCO

Progettazione impianti:
p.i. Antonio SIMONE