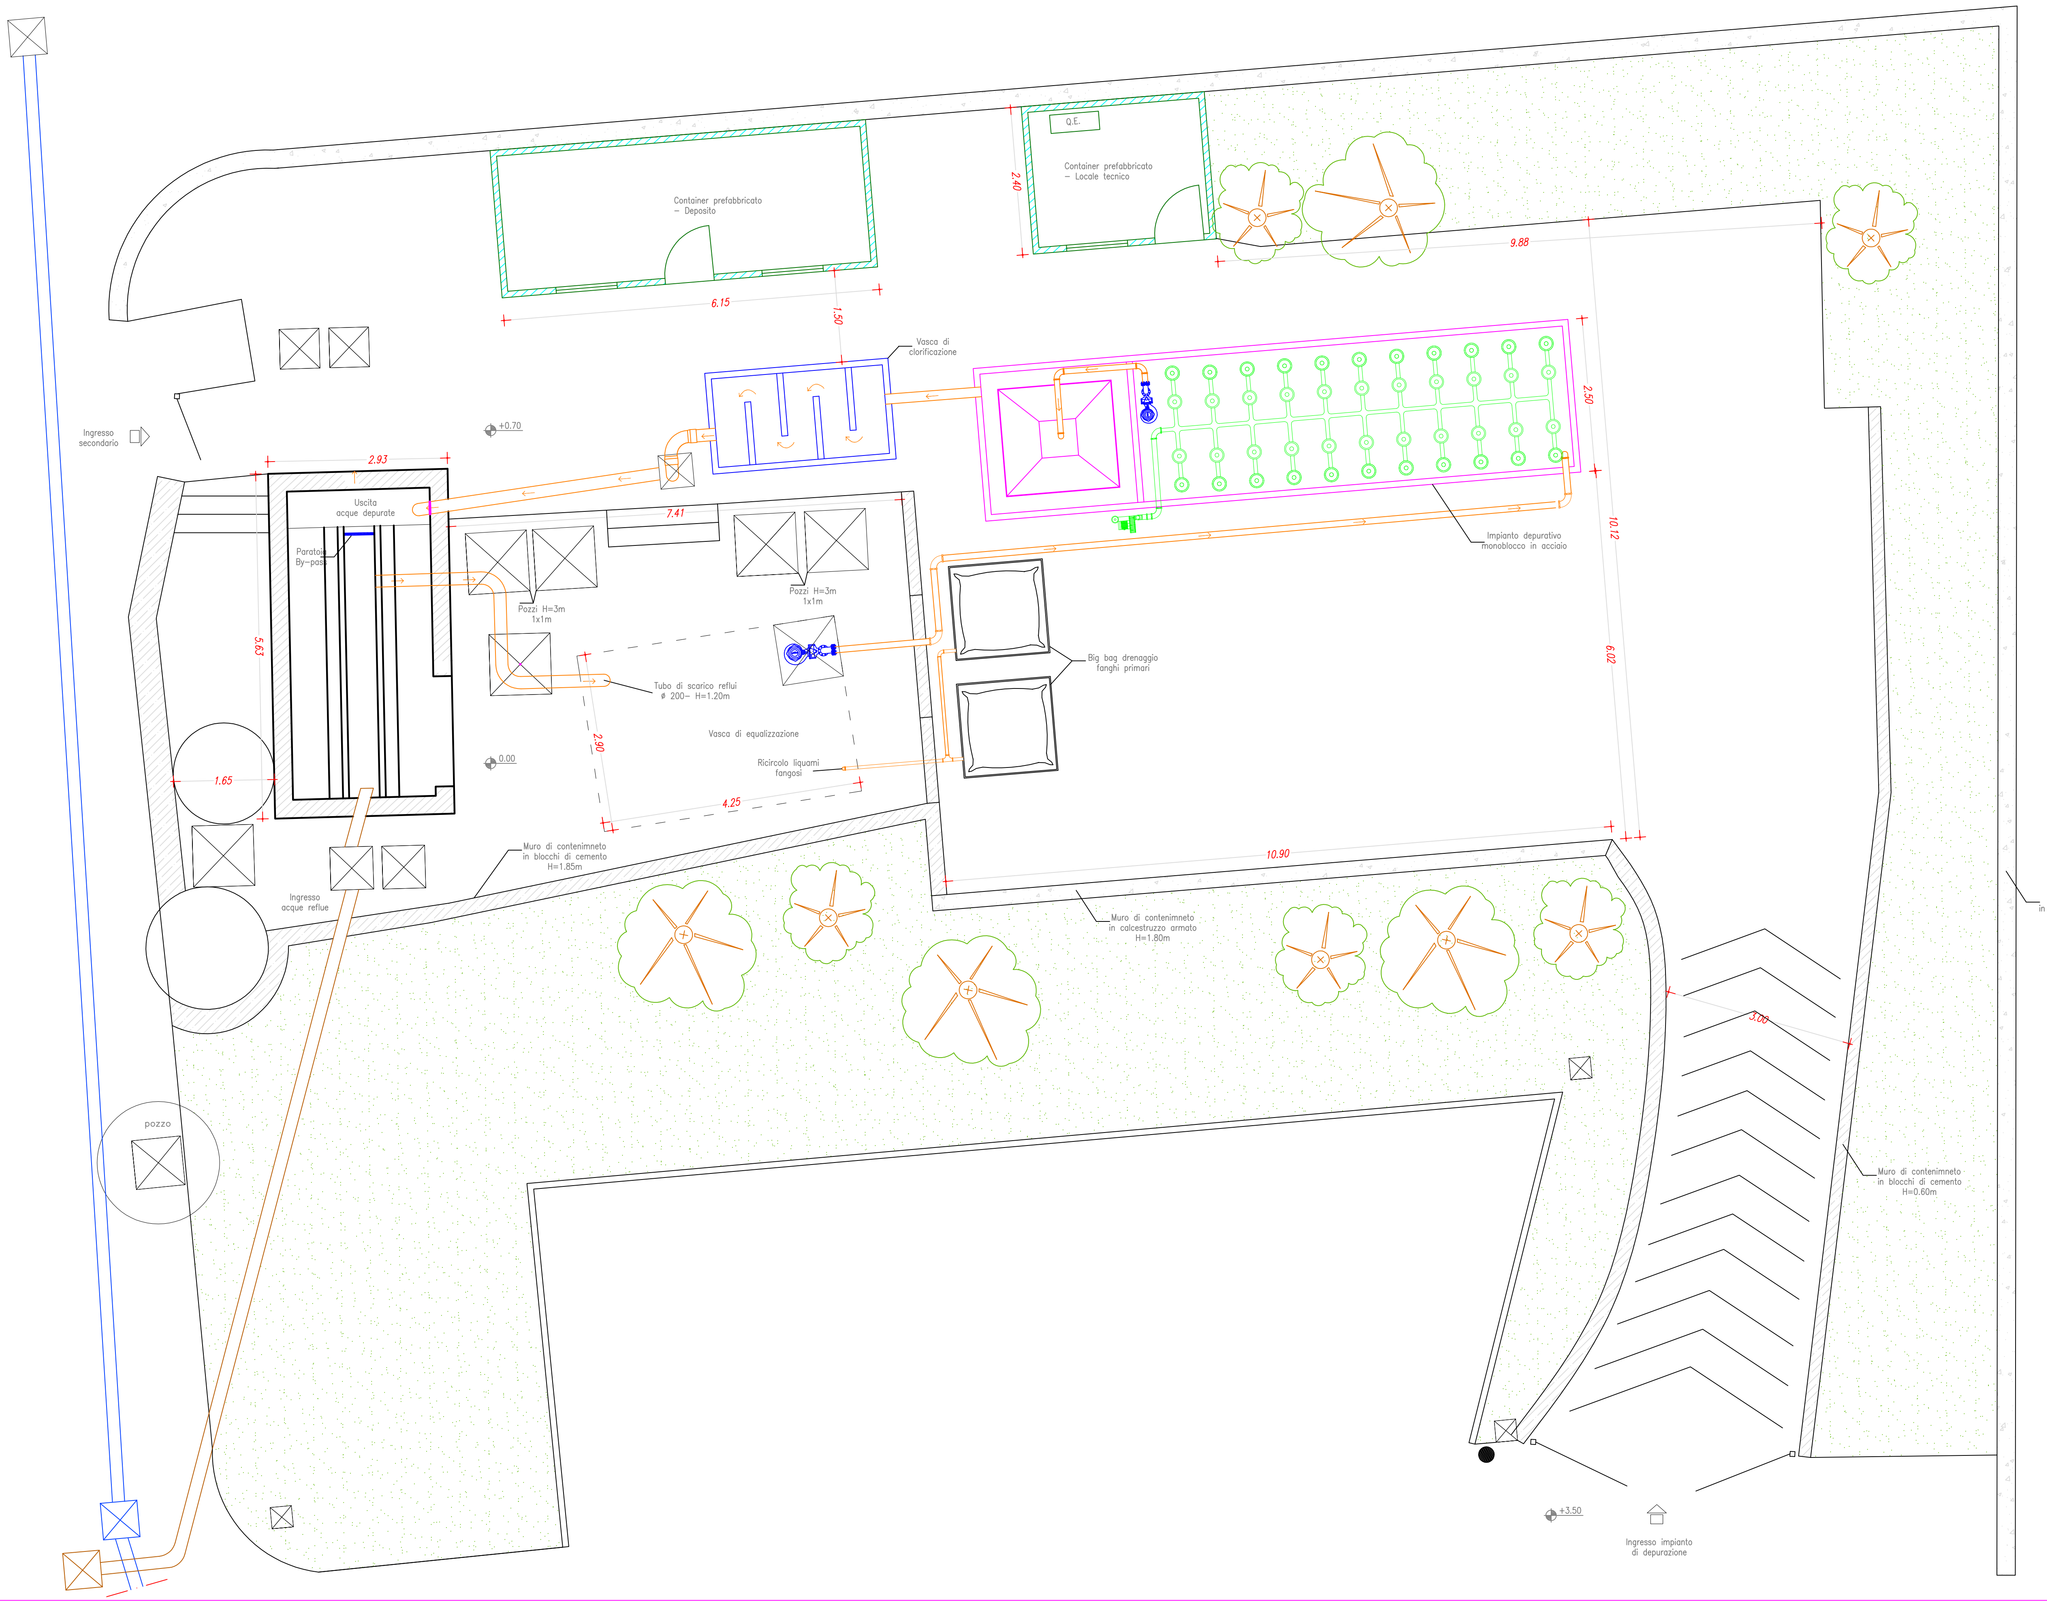

Azienda Ospedaliera
G. Rummo - Benevento

AZIENDA OSPEDALIERA "G.RUMMO"
VIA DELL'ANGELO 1 - 82110 BENEVENTO

RIFUNZIONALIZZAZIONE IMPIANTO DI DEPURAZIONE

PROGETTO ESECUTIVO

PLANIMETRIA IMPIANTO ESISTENTE	ELABORATO **E.G. 02**

FIRME

PROGETTISTA:
ARCH. FILIPPO SERINO

IL RUP
P.I. DOMENICO TISO

IL DIRETTORE SANITARIO
DOTT. MARIO IERVOLINO

IL DIRETTORE GENERALE
DOTT. RENATO PIZZUTI