



SEZIONE A - A

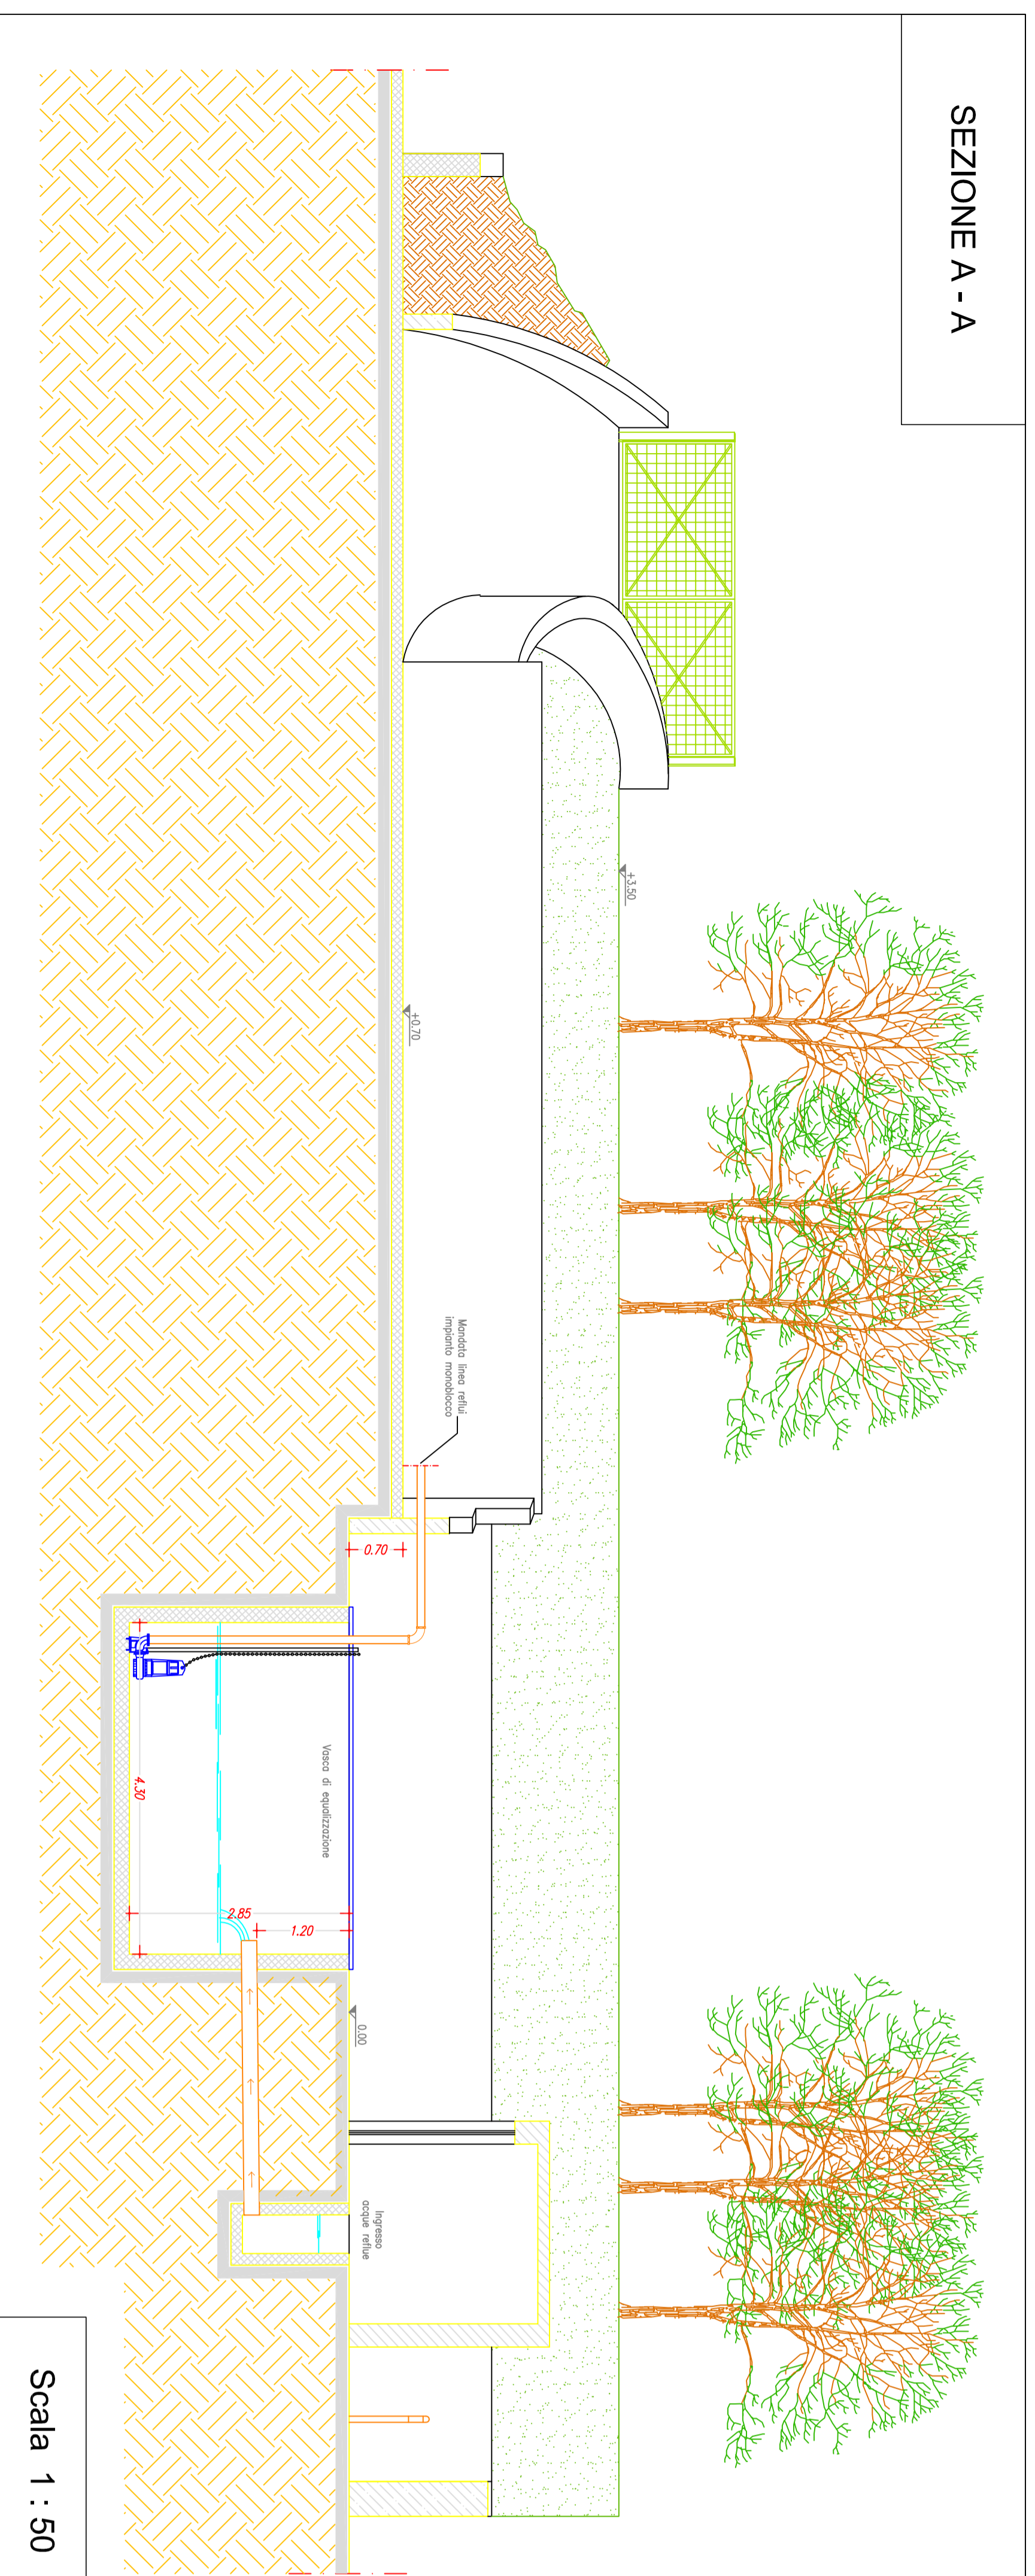


Scala 1 : 50

SEZIONE B - B

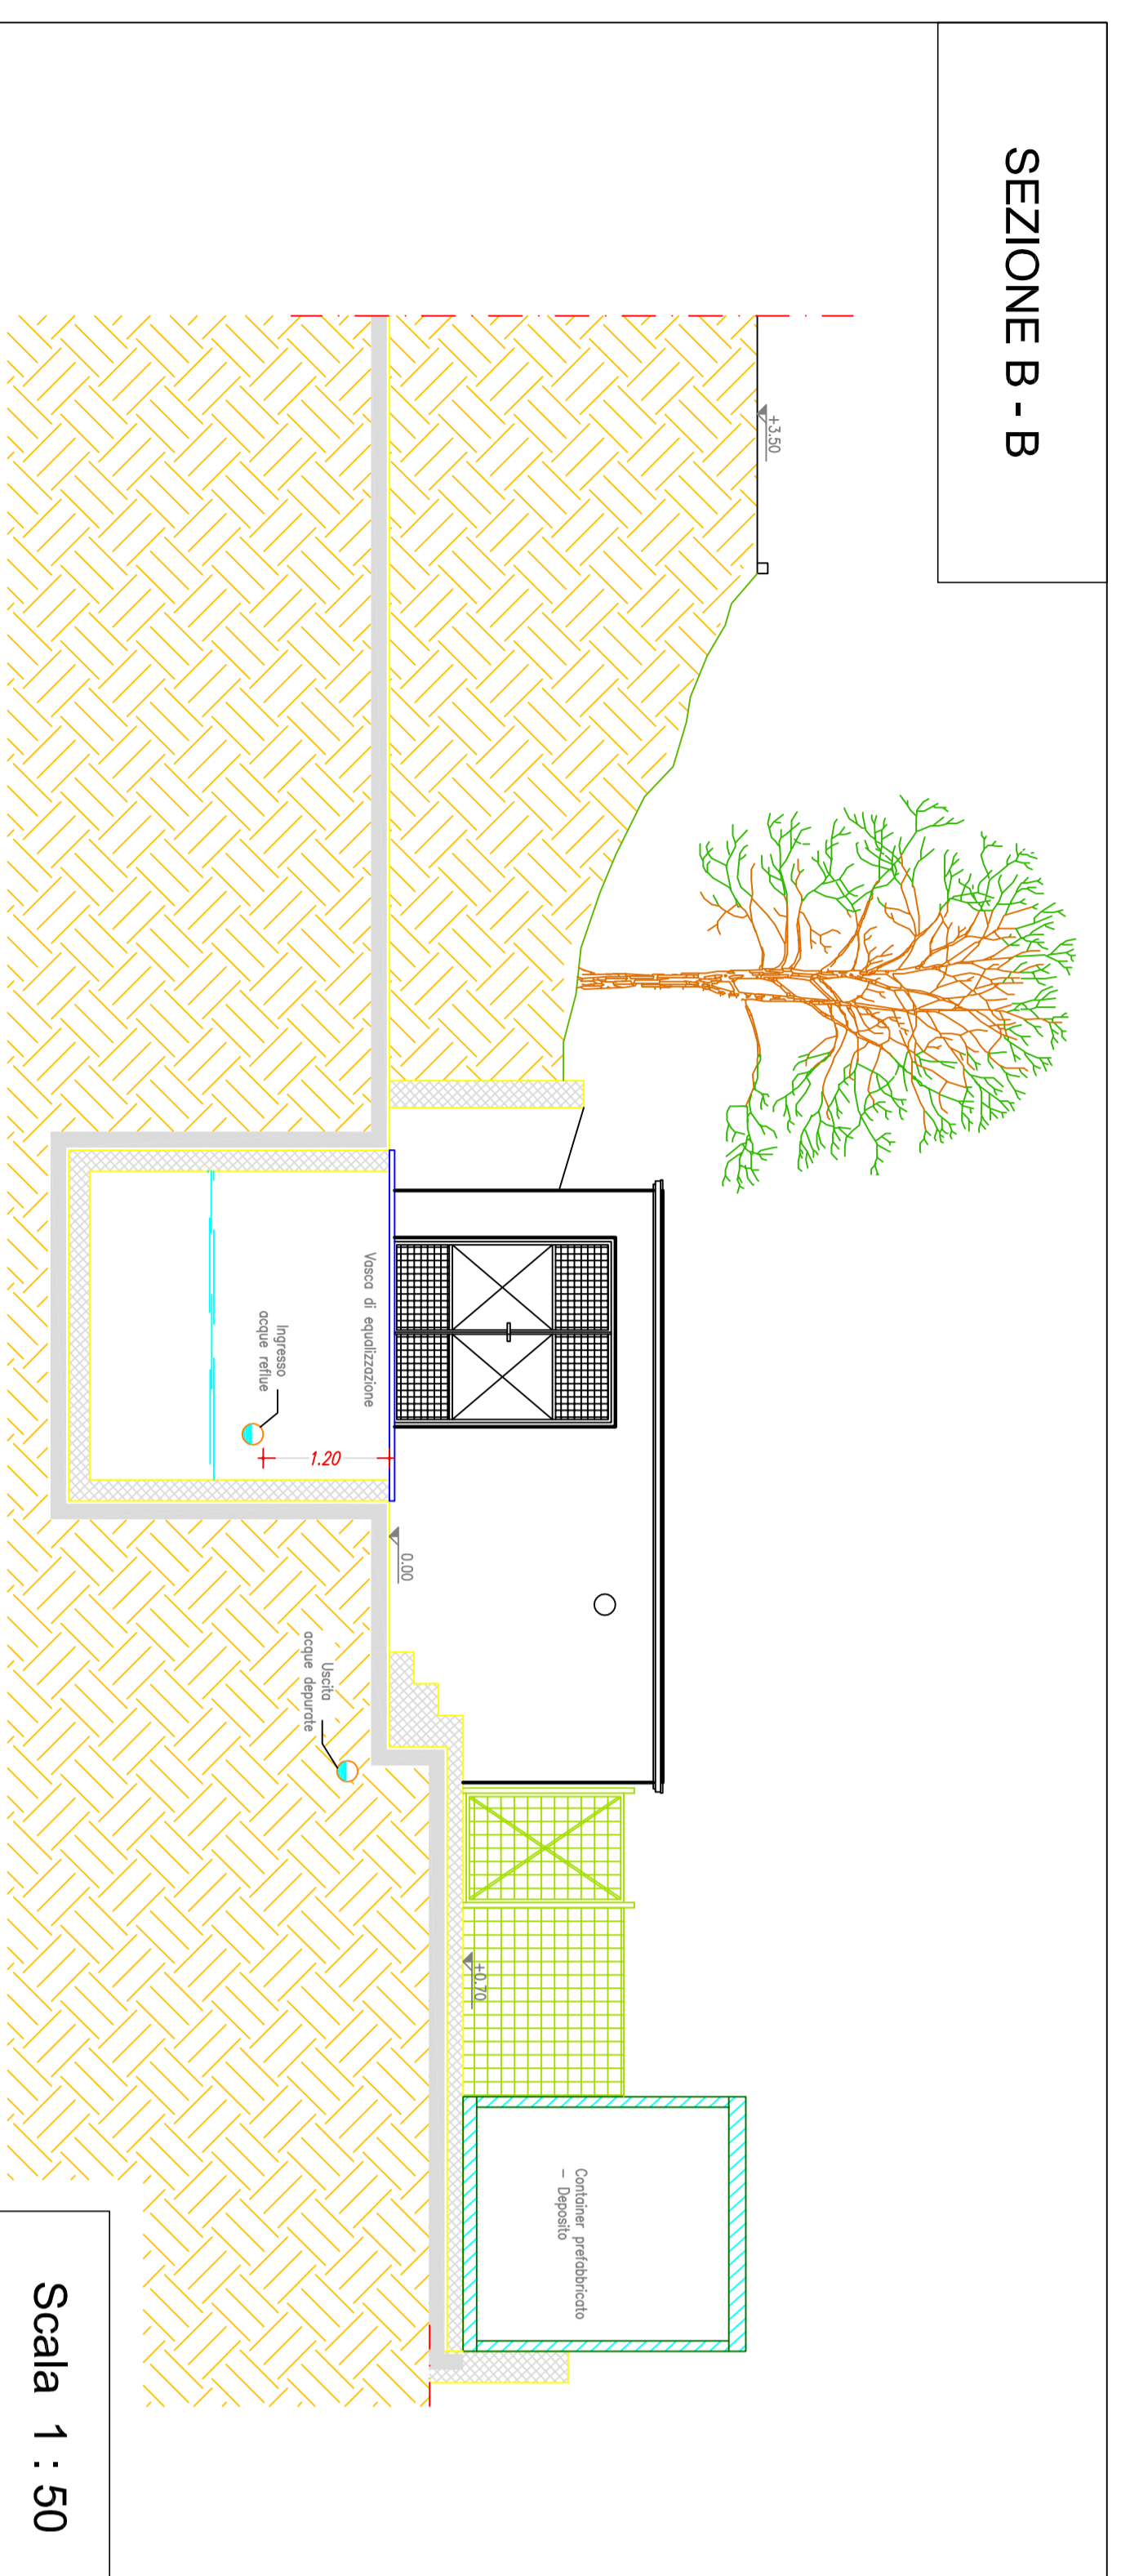


Scala 1 : 50

SEZIONE B - B

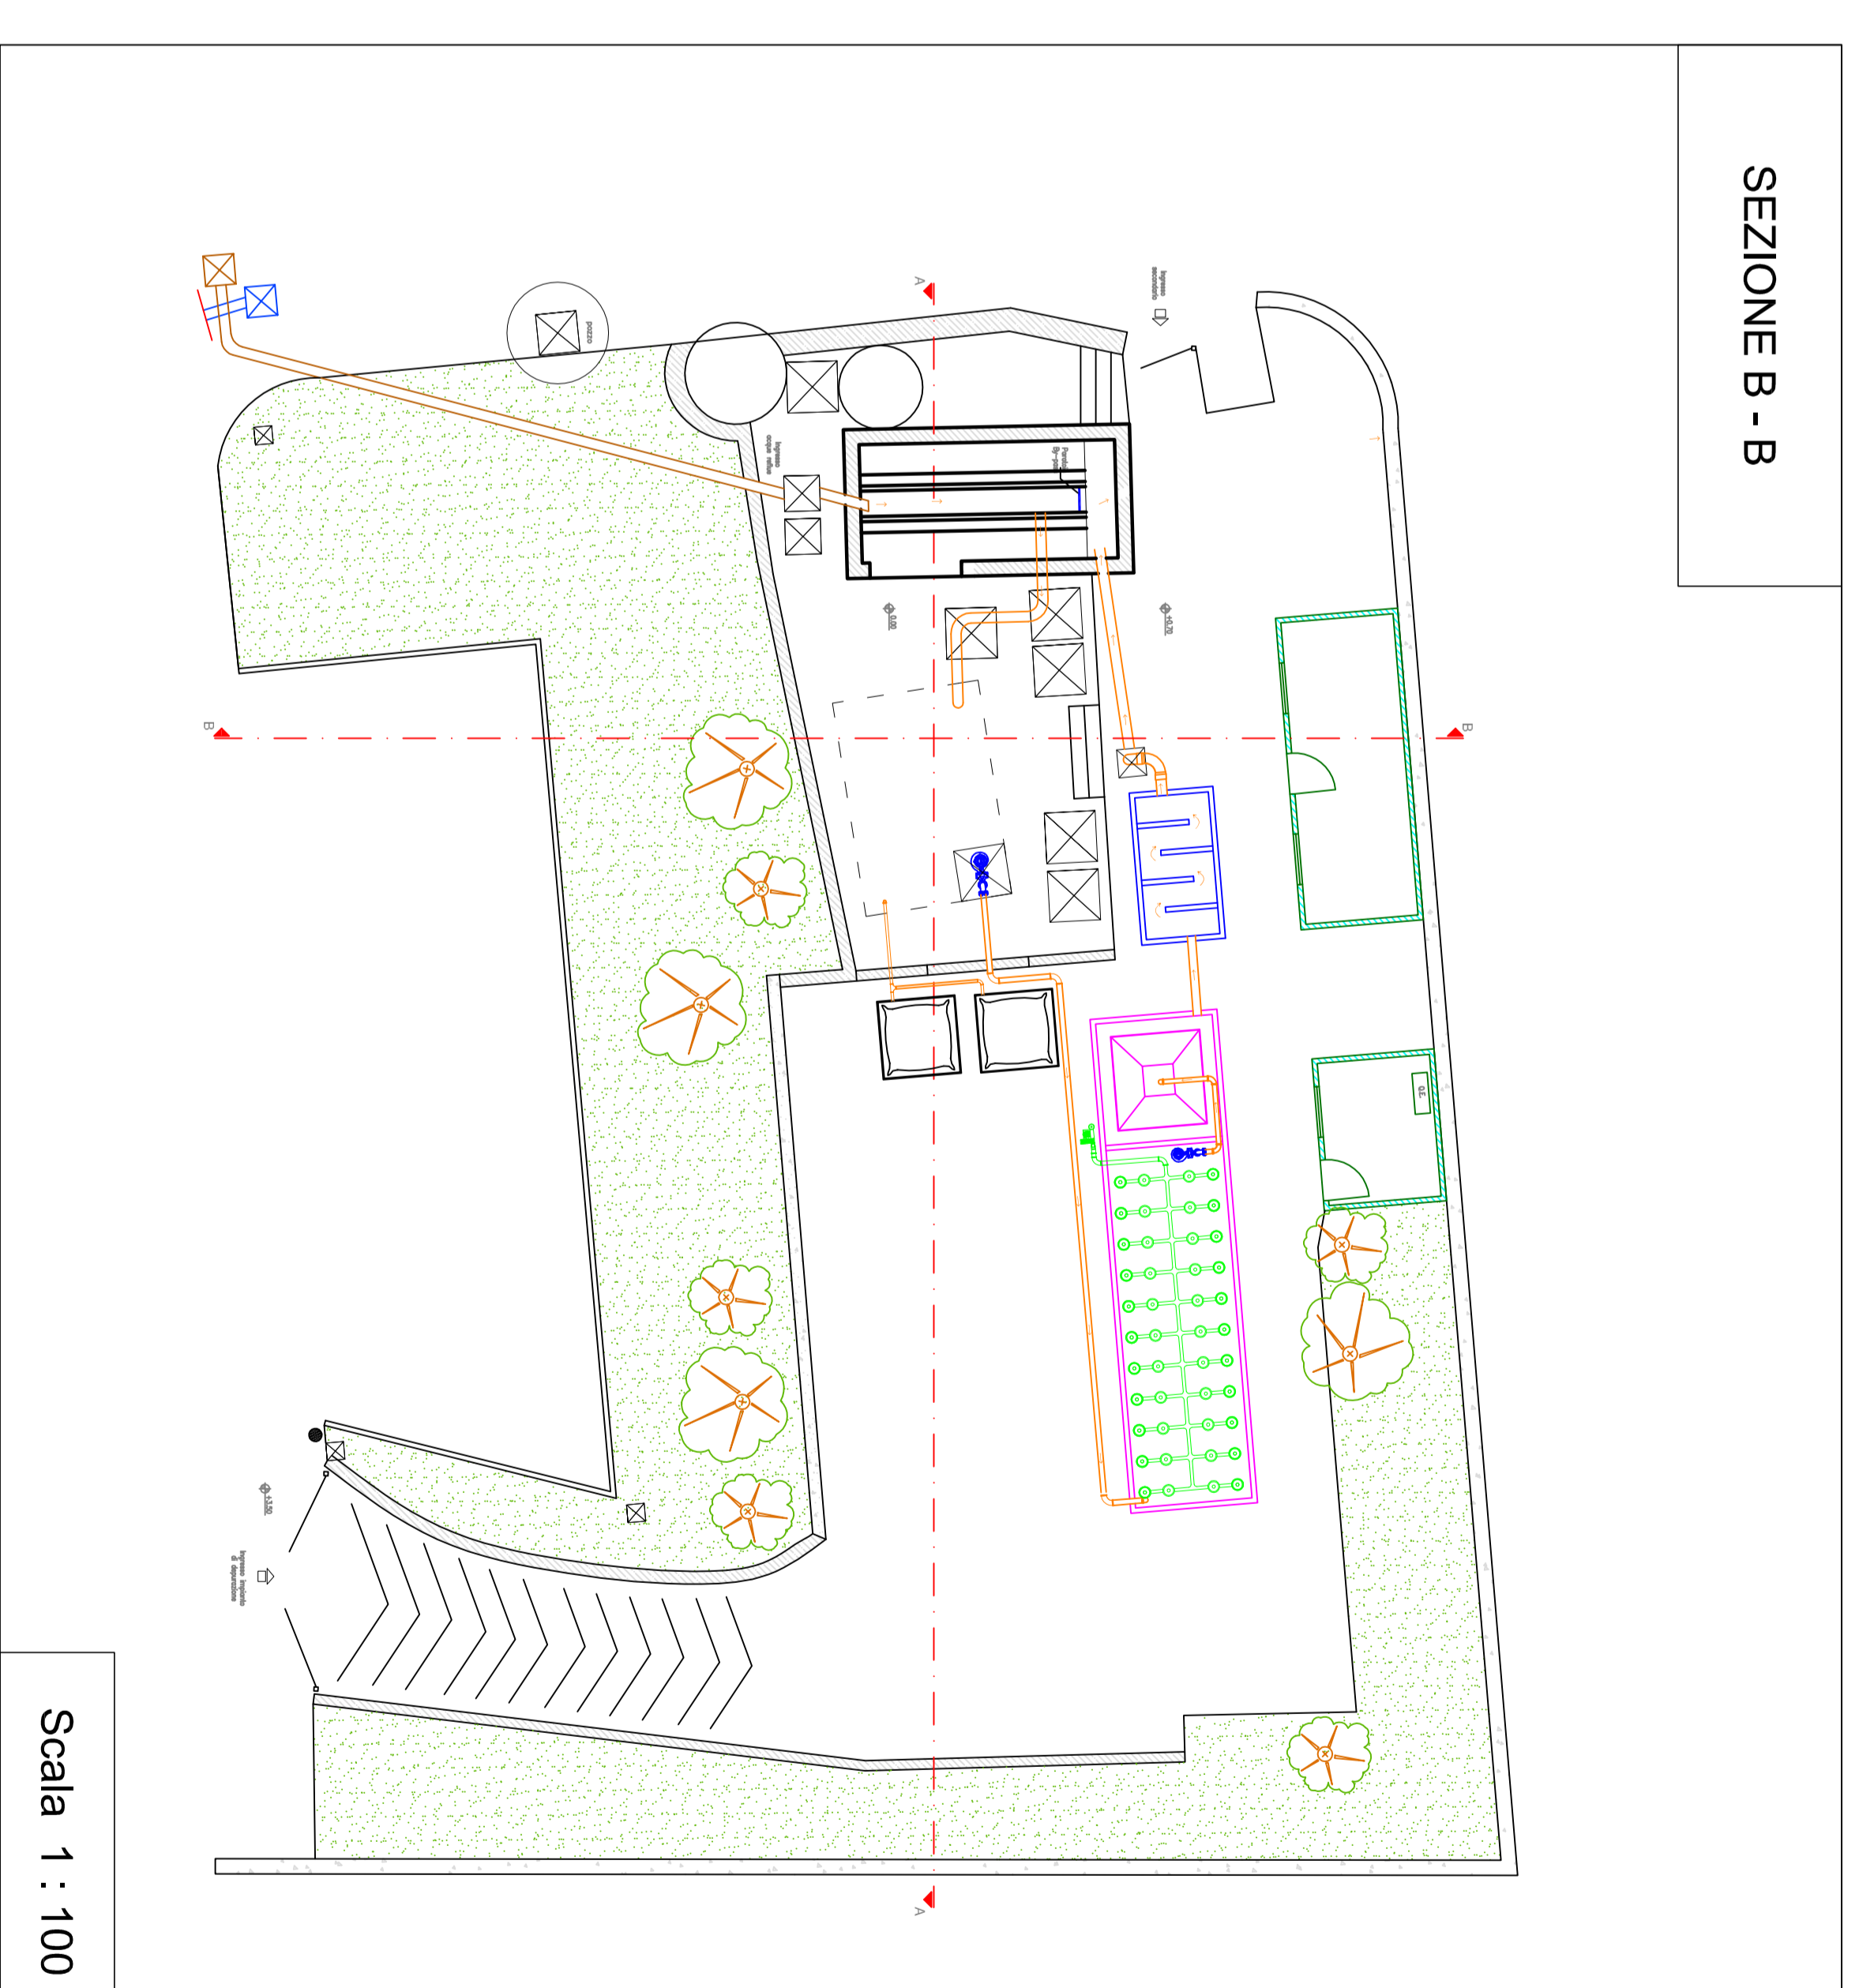

Scala 1 : 100

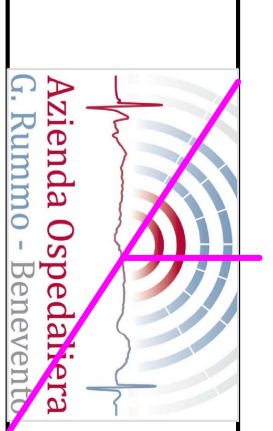

AZIENDA OSPEDALIERA "G. RUMMO"
VIA DELL'ANGELO 1 - 82110 BENEVENTO

**RIFUNZIONALIZZAZIONE IMPIANTO
DI DEPURAZIONE**
PROGETTO ESECUTIVO

ELABORATO
P.L. DOMENICO NISO

PLAUMENTRIA E SEZIONI IMPIANTO
ESISTENTE

FIRME
PROGETTISTA:
ARCH. FILIPPO SERRINO

IL RUP
P.L. DOMENICO NISO

IL DIRETTORE SANITARIO
DOTT. MARIO BERVOLINO

IL DIRETTORE GENERALE
DOTT. RENATO PIZZUTI