



Profilo idraulico linea liquami

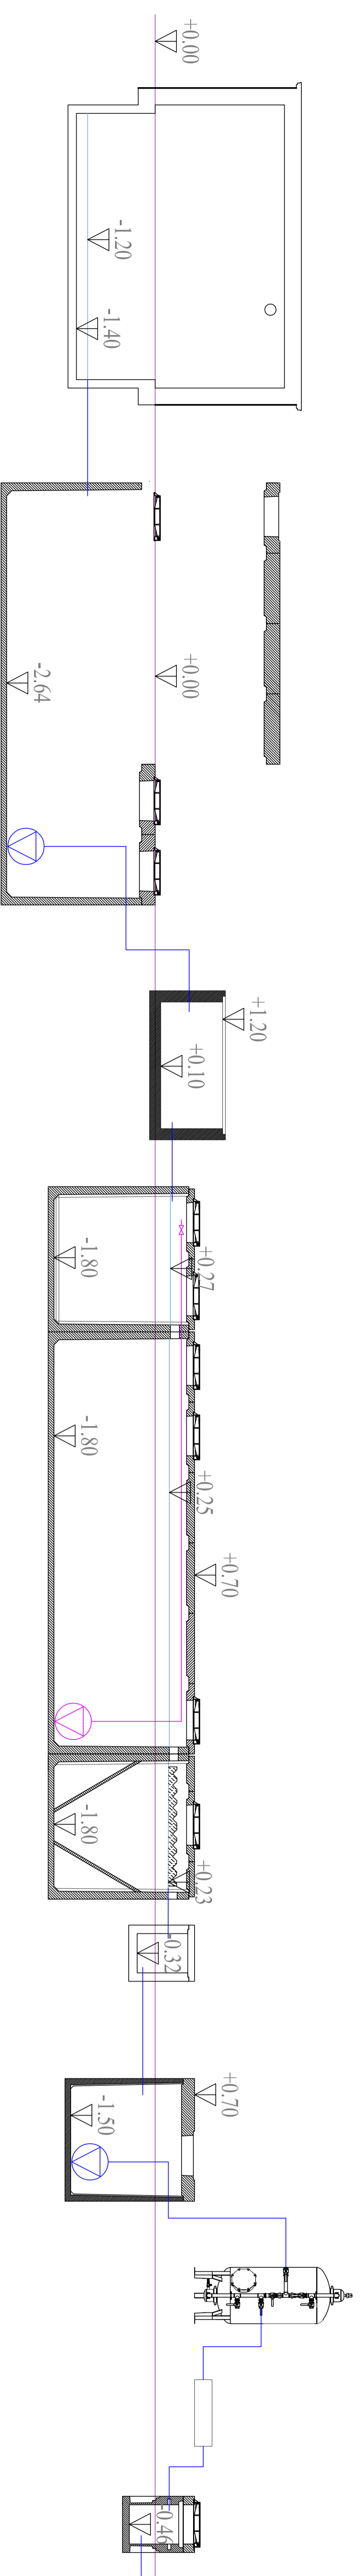

Profilo idraulico linea fanghi

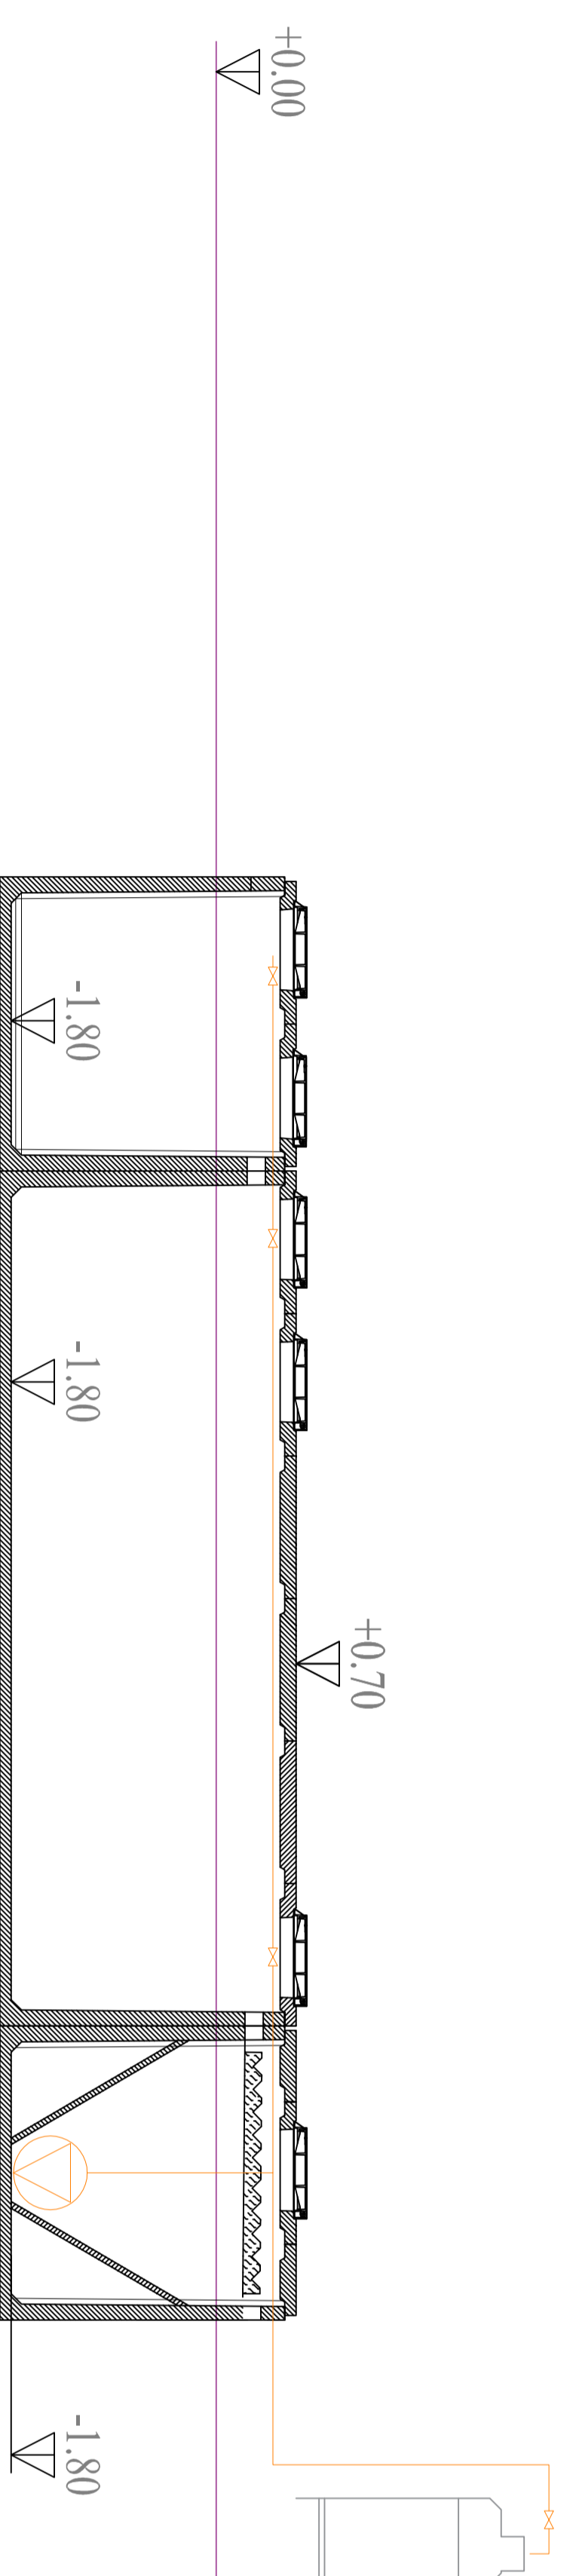

Azienda Ospedaliera
G. Rummo - Benevento

AZIENDA OSPEDALIERA "G. RUMMO"
VIA DELL'ANGELO 1 - 82110 BENEVENTO
**RIFUNZIONALIZZAZIONE IMPIANTO
DI DEPURAZIONE**

PROGETTO ESECUTIVO

PROFILO IDRAULICO

ELABORATO
E.G. 08

FIRME
PROGETTISTA:
ARCH. FILIPPO SERRINO

IL RUP
P.L. DOMENICO TISO

IL DIRETTORE SANITARIO
DOTT. MARIO IERVOLINO

IL DIRETTORE GENERALE
DOTT. RENATO PIZZUTI