

UOC RISORSE UMANE
Tel. 082457556 fax.082457553
e.mail: ufficioconcorsi@ao-rummo.it
PEC: arearisorseumane@pec.ao-rummo.it


Al Dipartimento della Funzione
Pubblica
ripam@pec.governo.it


Prot. n. 12380 del 24-05-2021

Oggetto: comunicazione conformità del Piano per lo svolgimento del Concorso pubblico, per titoli ed esami, per la copertura di n. 1 posto di Dirigente Psicologo disciplina Psicoterapia. presso l'Azienda Ospedaliera San Pio di Benevento.


Facendo seguito alla circolare del Dipartimento della Funzione Pubblica prot.n. 25239 del 15.04.2021 con la quale sono state disciplinate le modalità di organizzazione e di gestione delle prove selettive della procedura concorsuale indicata in oggetto, che saranno svolte presso l'Auditorium del presidio ospedaliero S. Alfonso Maria de' Liguori di Sant'Agata dei Goti sito alla contrada S. Pietro, si dichiara, ai sensi degli artt. 46 e 47 del D.P.R. 445/2000, che questa Azienda Ospedaliera ha pubblicato il Piano per lo svolgimento del concorso presso l'Azienda Ospedaliera San Pio di Benevento, redatto dalla società Lanza Forniture e Servizi S.r.l., la quale ospiterà le prove di cui trattasi, in conformità alle prescrizioni del citato protocollo.

Altresì, in conformità alle suddette prescrizioni, si rappresenta che il Piano di cui trattasi è stato pubblicato sul sito web istituzionale al seguente indirizzo: <https://aosanpio.it/>

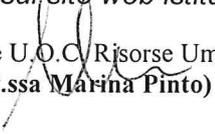Il Direttore U.O.C. Risorse Umane
(Dott.ssa  Marina Pinto)

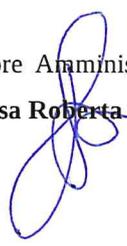Il Direttore Amministrativo
(Dott.ssa  Roberta Volpini)

Il Direttore Generale
(Dott. Mario Nicola Vittorio FERRANTE)

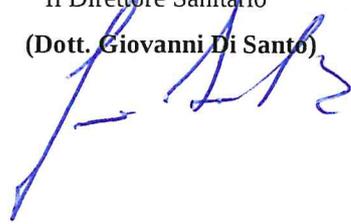Il Direttore Sanitario
(Dott.  Giovanni Di Santo)

AZIENDA OSPEDALIERA
SAN PIO

Via dell'Angelo, 1- Benevento C.F. 01009760628

Presidio Ospedaliero “Gaetano Rummo”
Via dell'Angelo, 1 – 82100 Benevento
Tel. 0824 57111

Presidio Ospedaliero “Sant'Alfonso Maria dei Liguori”
Contrada San Pietro – 82019 Sant'Agata dei Goti
Tel. 0823 313111


CONCORSO PER N. 1 POSTO DIRIGENTE PSICOLOGO DISCIPLINA PSICOTERAPIA



AZIENDA
OSPEDALIERA
SAN PIO
BENEVENTO

Presidio Ospedaliero S. Alfonso Maria de' Liguori
Contrada San Pietro, 1,
82019 S. Agata de' Goti BN

POSTI A SEDERE :
42

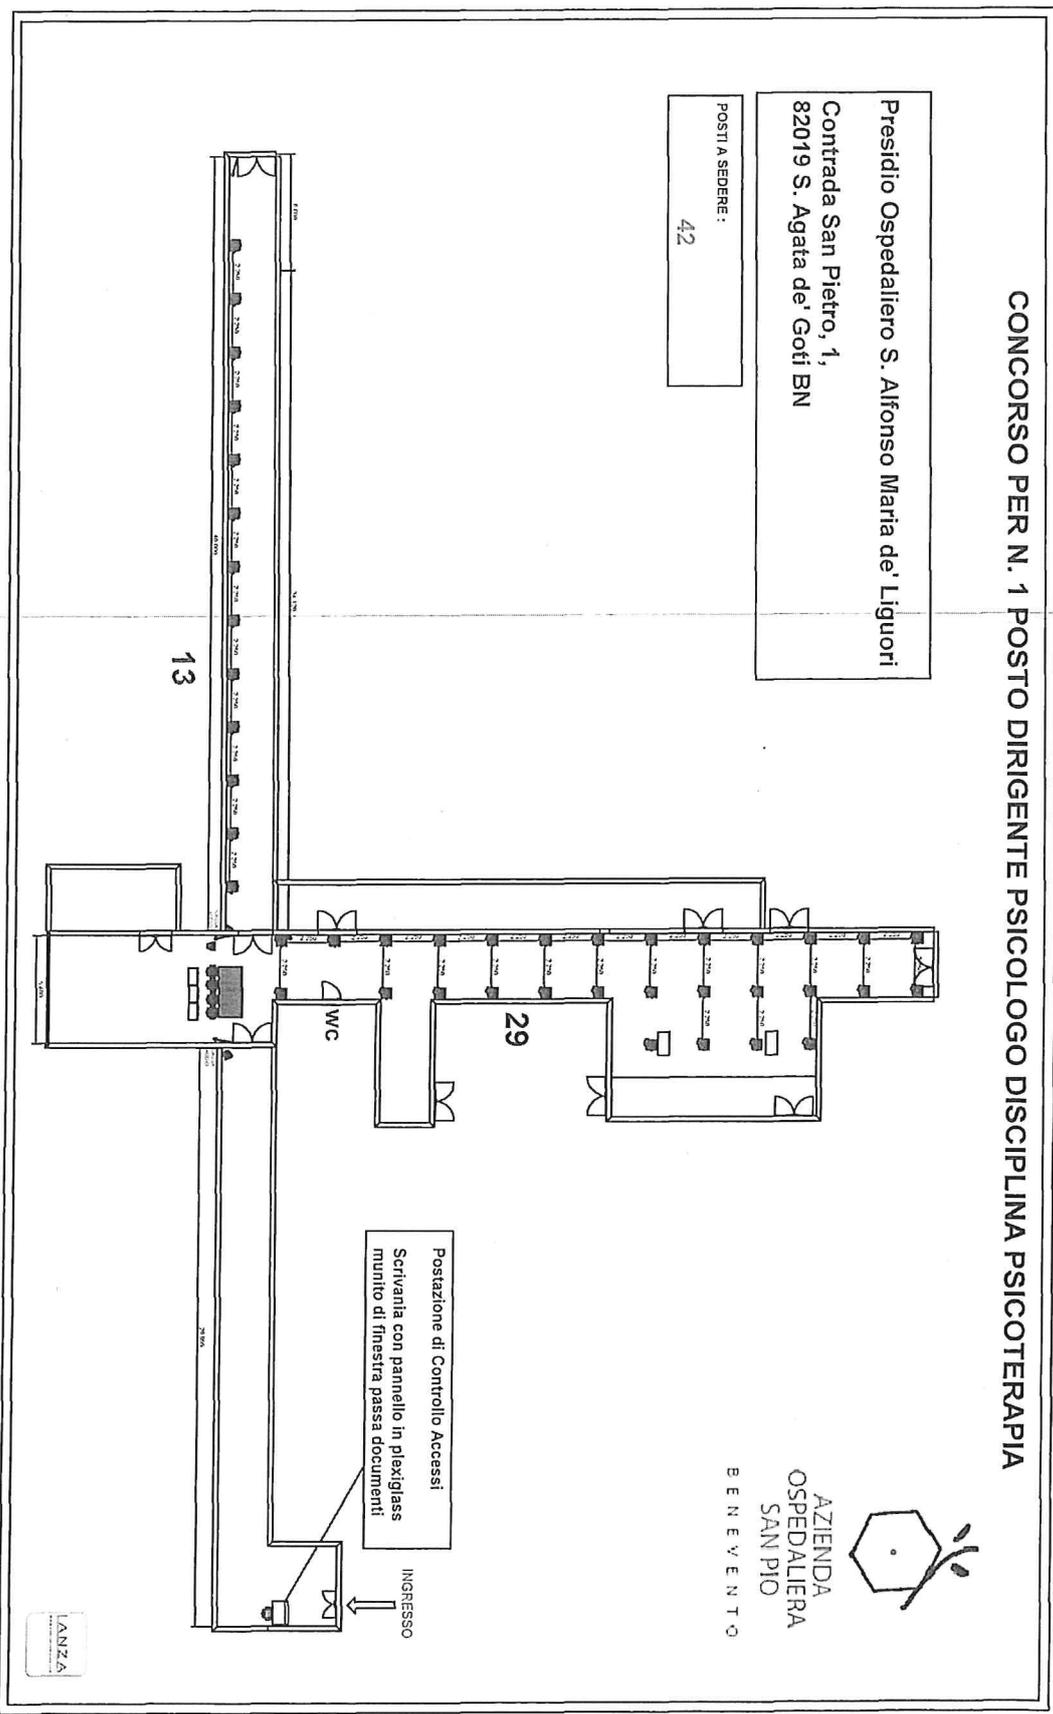

Postazione di Controllo Accessi
Serviziata con pannello in plexiglass
munito di finestra passa documenti

INGRESSO



A.O. SAN PIO - BENEVENTO
ALLESTIMENTO CONCORSO

Data 20.05.2021
Designer
Scala

LANZA FORNITURE E SERVIZI SRL
VIA PIOPII, 71
83035- GROTTAMINARDA (AV)


X3G_ADDITIONAL

LANZA
FORNITURE E SERVIZI
Via Ploppi, 69 | 83035 GROTTAMINARDA (AV)
P. IVA 03076790845
Codice Univoca: lanzaforniture@pec.it

Questo progetto è protetto da copyright. Qualsiasi parte di questo progetto non deve essere riprodotta e variata elettronicamente, duplicata o distribuita in nessun modo (stampo, fotocopia o qualsiasi altro procedimento) senza l'autorizzazione scritta dell'autore.

A.O. SAN PIO - BENEVENTO
ALLESTIMENTO CONCORSO

Data 20.05.2021
Designer
Scala

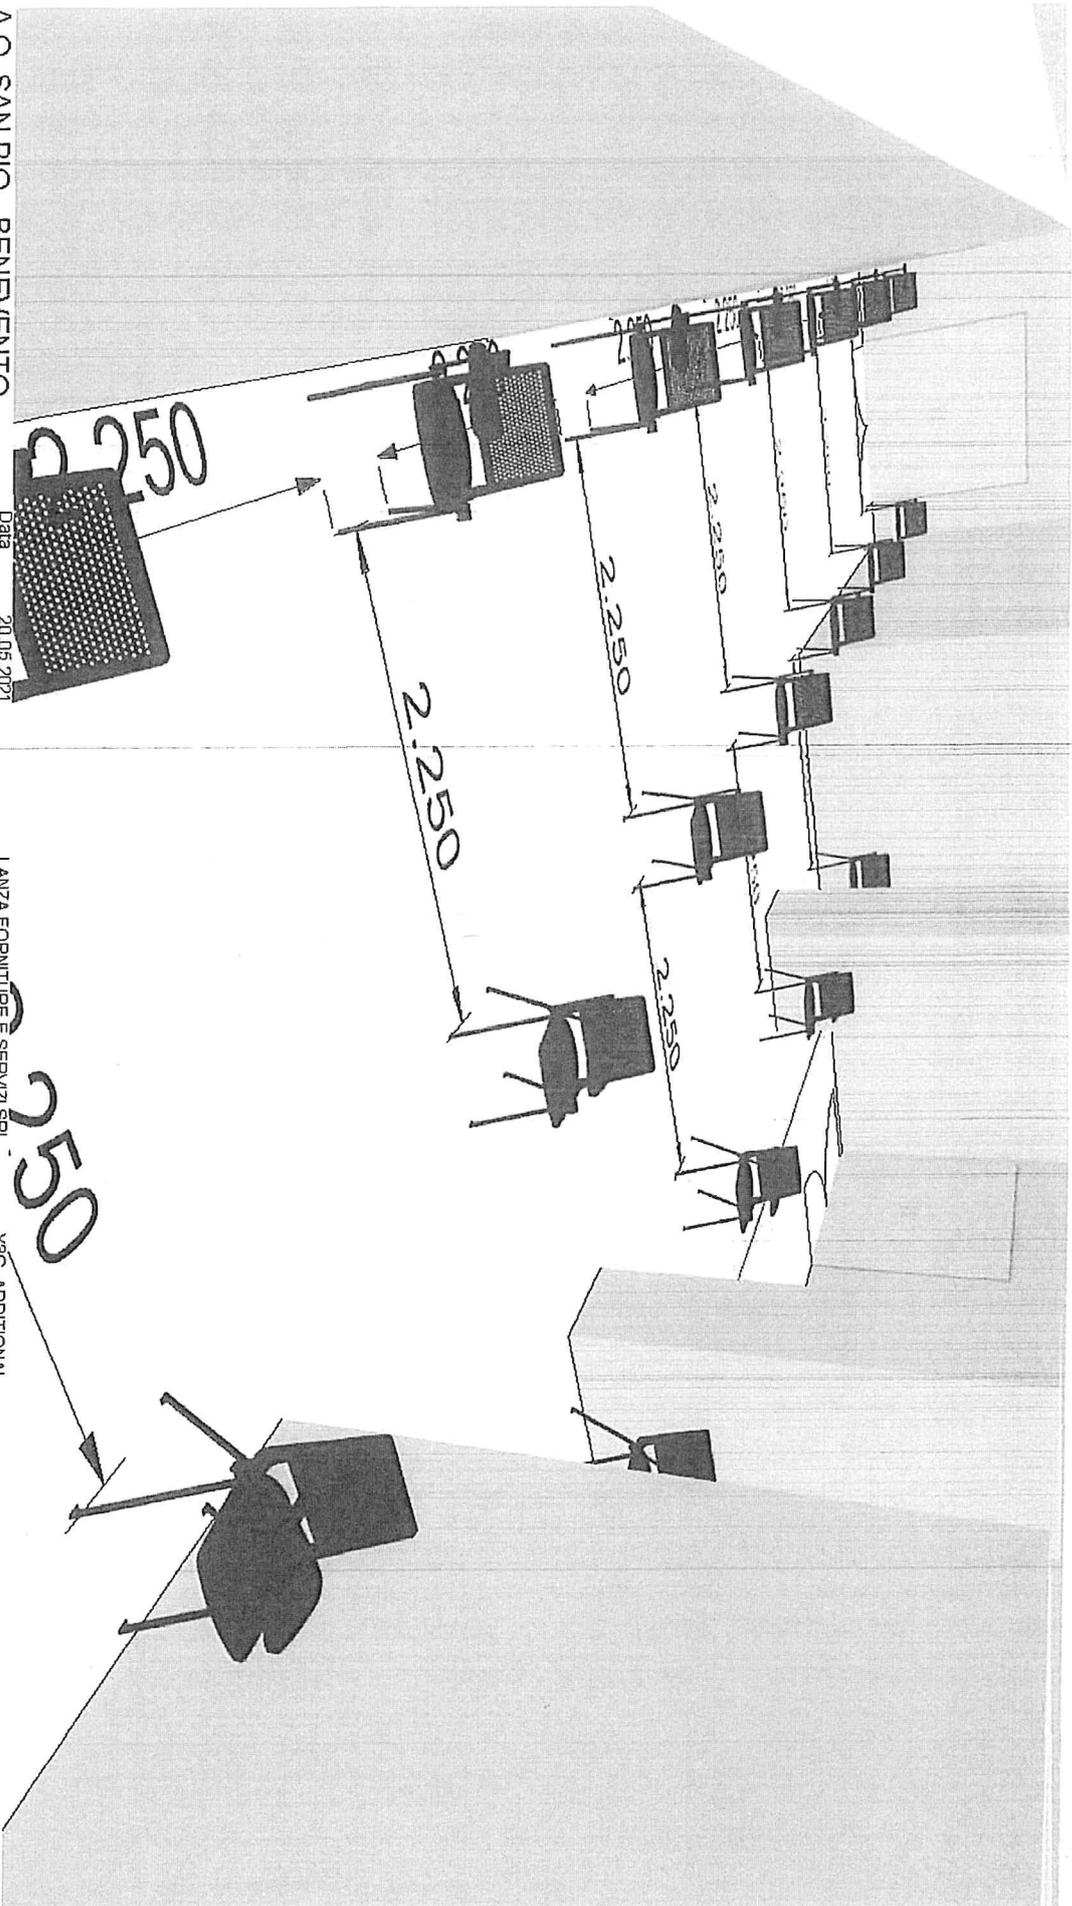


LANZA FORNITORE E SERVIZI SRL
VIA PIOPPI, 71
83035 - GROTTAMINARDA (AV)
Tel:
Fax:

X3G_ADDITIONAL

950

LANZA
FURNITURE & SERVIZI
Via Pioppi, 69 | 83035 GROTTAMINARDA (AV)
P. IVA 03076790645
Codice Univoco: lanzaforniture@pec.it

Questo progetto è frutto di copyright. Qualsiasi forma di questo progetto non può essere riprodotta e senza autorizzazione, duplicata o distribuita in nessun modo stampa, fotografica o qualsiasi altro procedimento tecnico. È vietata espressamente la ristampa o l'uso non autorizzato.

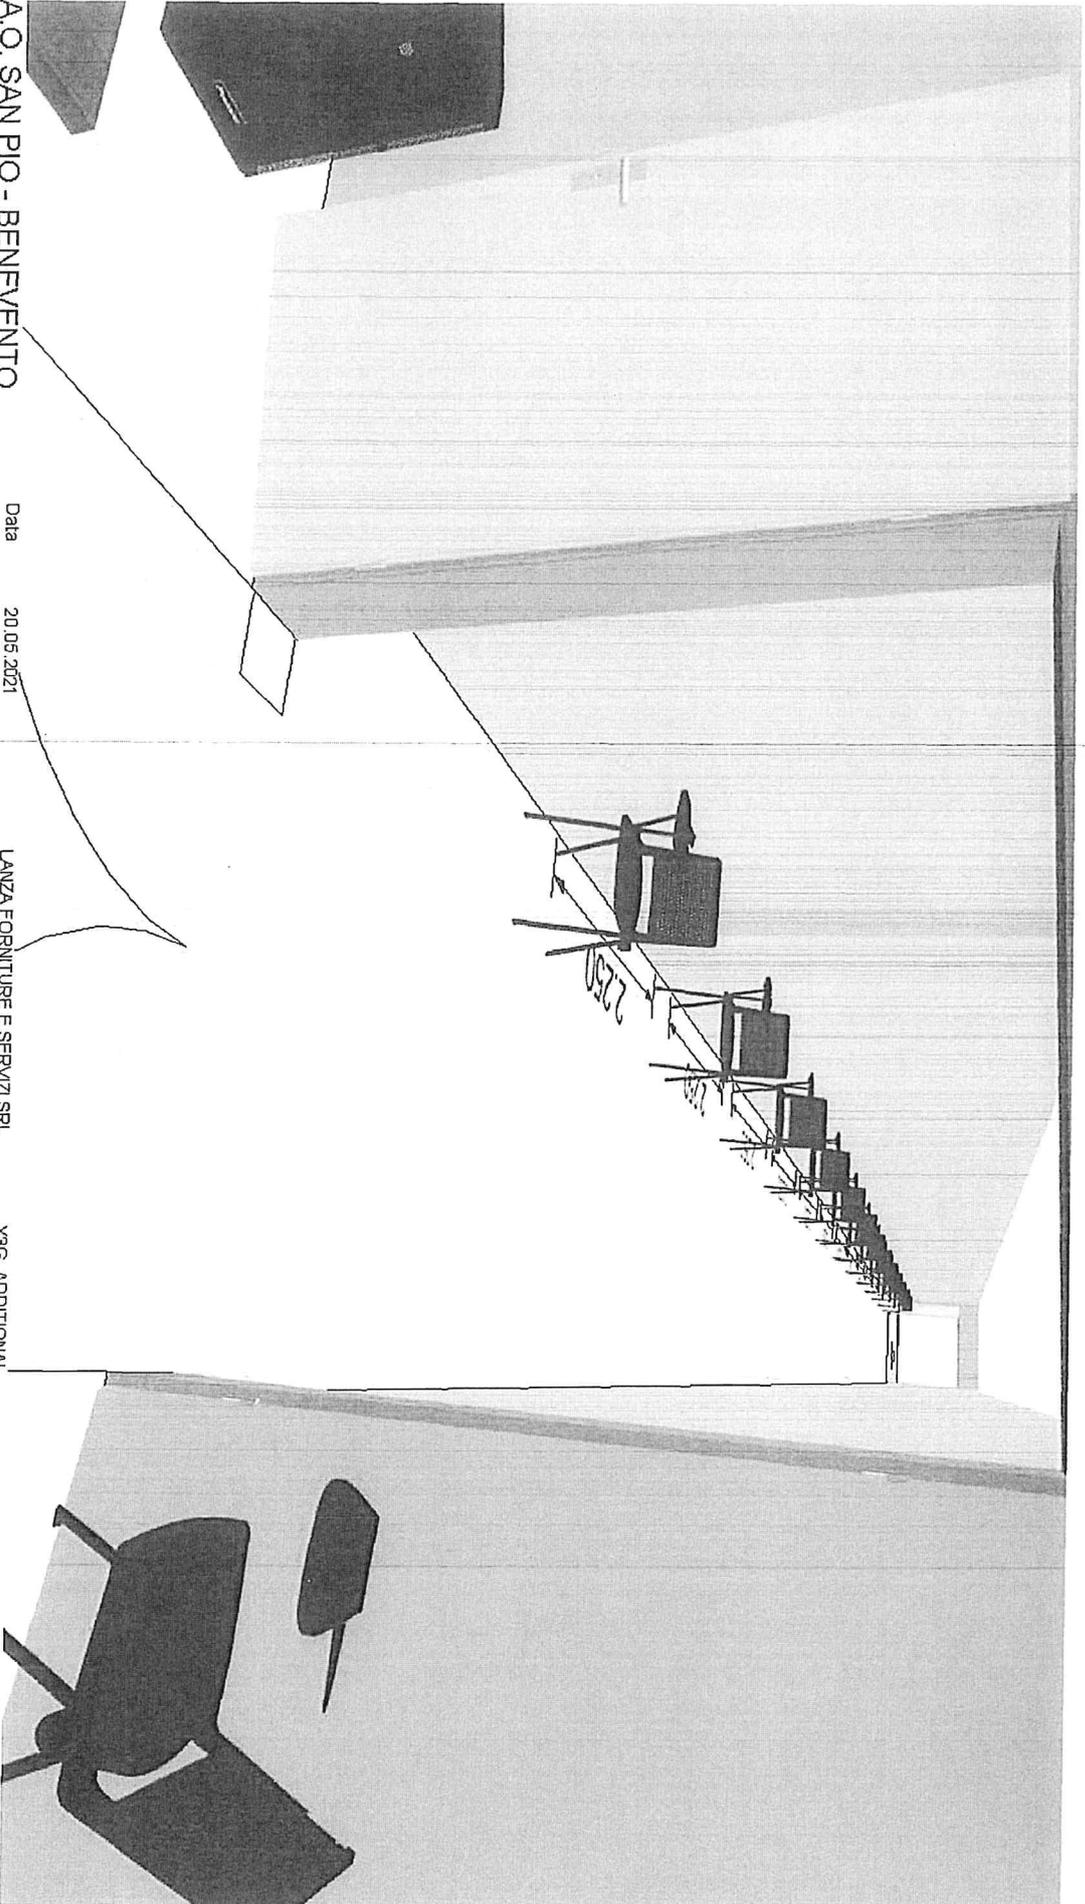

A.O. SAN PIO - BENEVENTO
ALLESTIMENTO CONCORSO

Data 20.06.2021
Designer
Scala

LANZA FORNITURE E SERVIZI SRL
VIA PIOPPI, 71
83035- GROTTOAMINARDA (AV)
Tel.
Fax

X3G_ADDITIONAL

LANZA
FURNITURE E SERVIZI

Via Pioppi, 69 | 83035 GROTTOAMINARDA (AV)
P. IVA 03076790645
Codice Univoco: lanzaforniture@pec.it

Questo progetto è protetto da copyright. Questo è un disegno di questo progetto non deve essere riprodotto o usato senza permesso scritto dalla Lanza. Questo progetto è protetto da copyright. Questo è un disegno di questo progetto non deve essere riprodotto o usato senza permesso scritto dalla Lanza.

A.O. SAN PIO - BENEVENTO
ALLESTIMENTO CONCORSO

Data 20.05.2021
Designer
Scala

Questo progetto è fornito ad esecutore. Qualsiasi parte di questo progetto, non deve essere riprodotto e usato e/o pubblicamente, copiato o distribuito in nessun modo
senza, permesso o qualsiasi altro permesso scritto dall'architetto e senza delirante.

LANZA FORNITURE E SERVIZI SRL
VIA PIOPIPI, 71
83035-GROTTAMINARDA (AV)
Tel
Fax

X3G_ADDITIONAL

LANZA
FORNITURE E SERVIZI
Via Pioppi, 59-71999 Grottole (AV)
P. IVA: 03076790645
Codice Univoco: lanzaforniture@pec.it

