


PLANIMETRIA

Sistema gas medicinali A.O. G. Rummo

N.B. - Il REP. NEONATOLOGIA UTILIZZA DORSALI GAS MEDICINALI DIRETTAMENTE DALLE CENTRALI DI PARTENZA

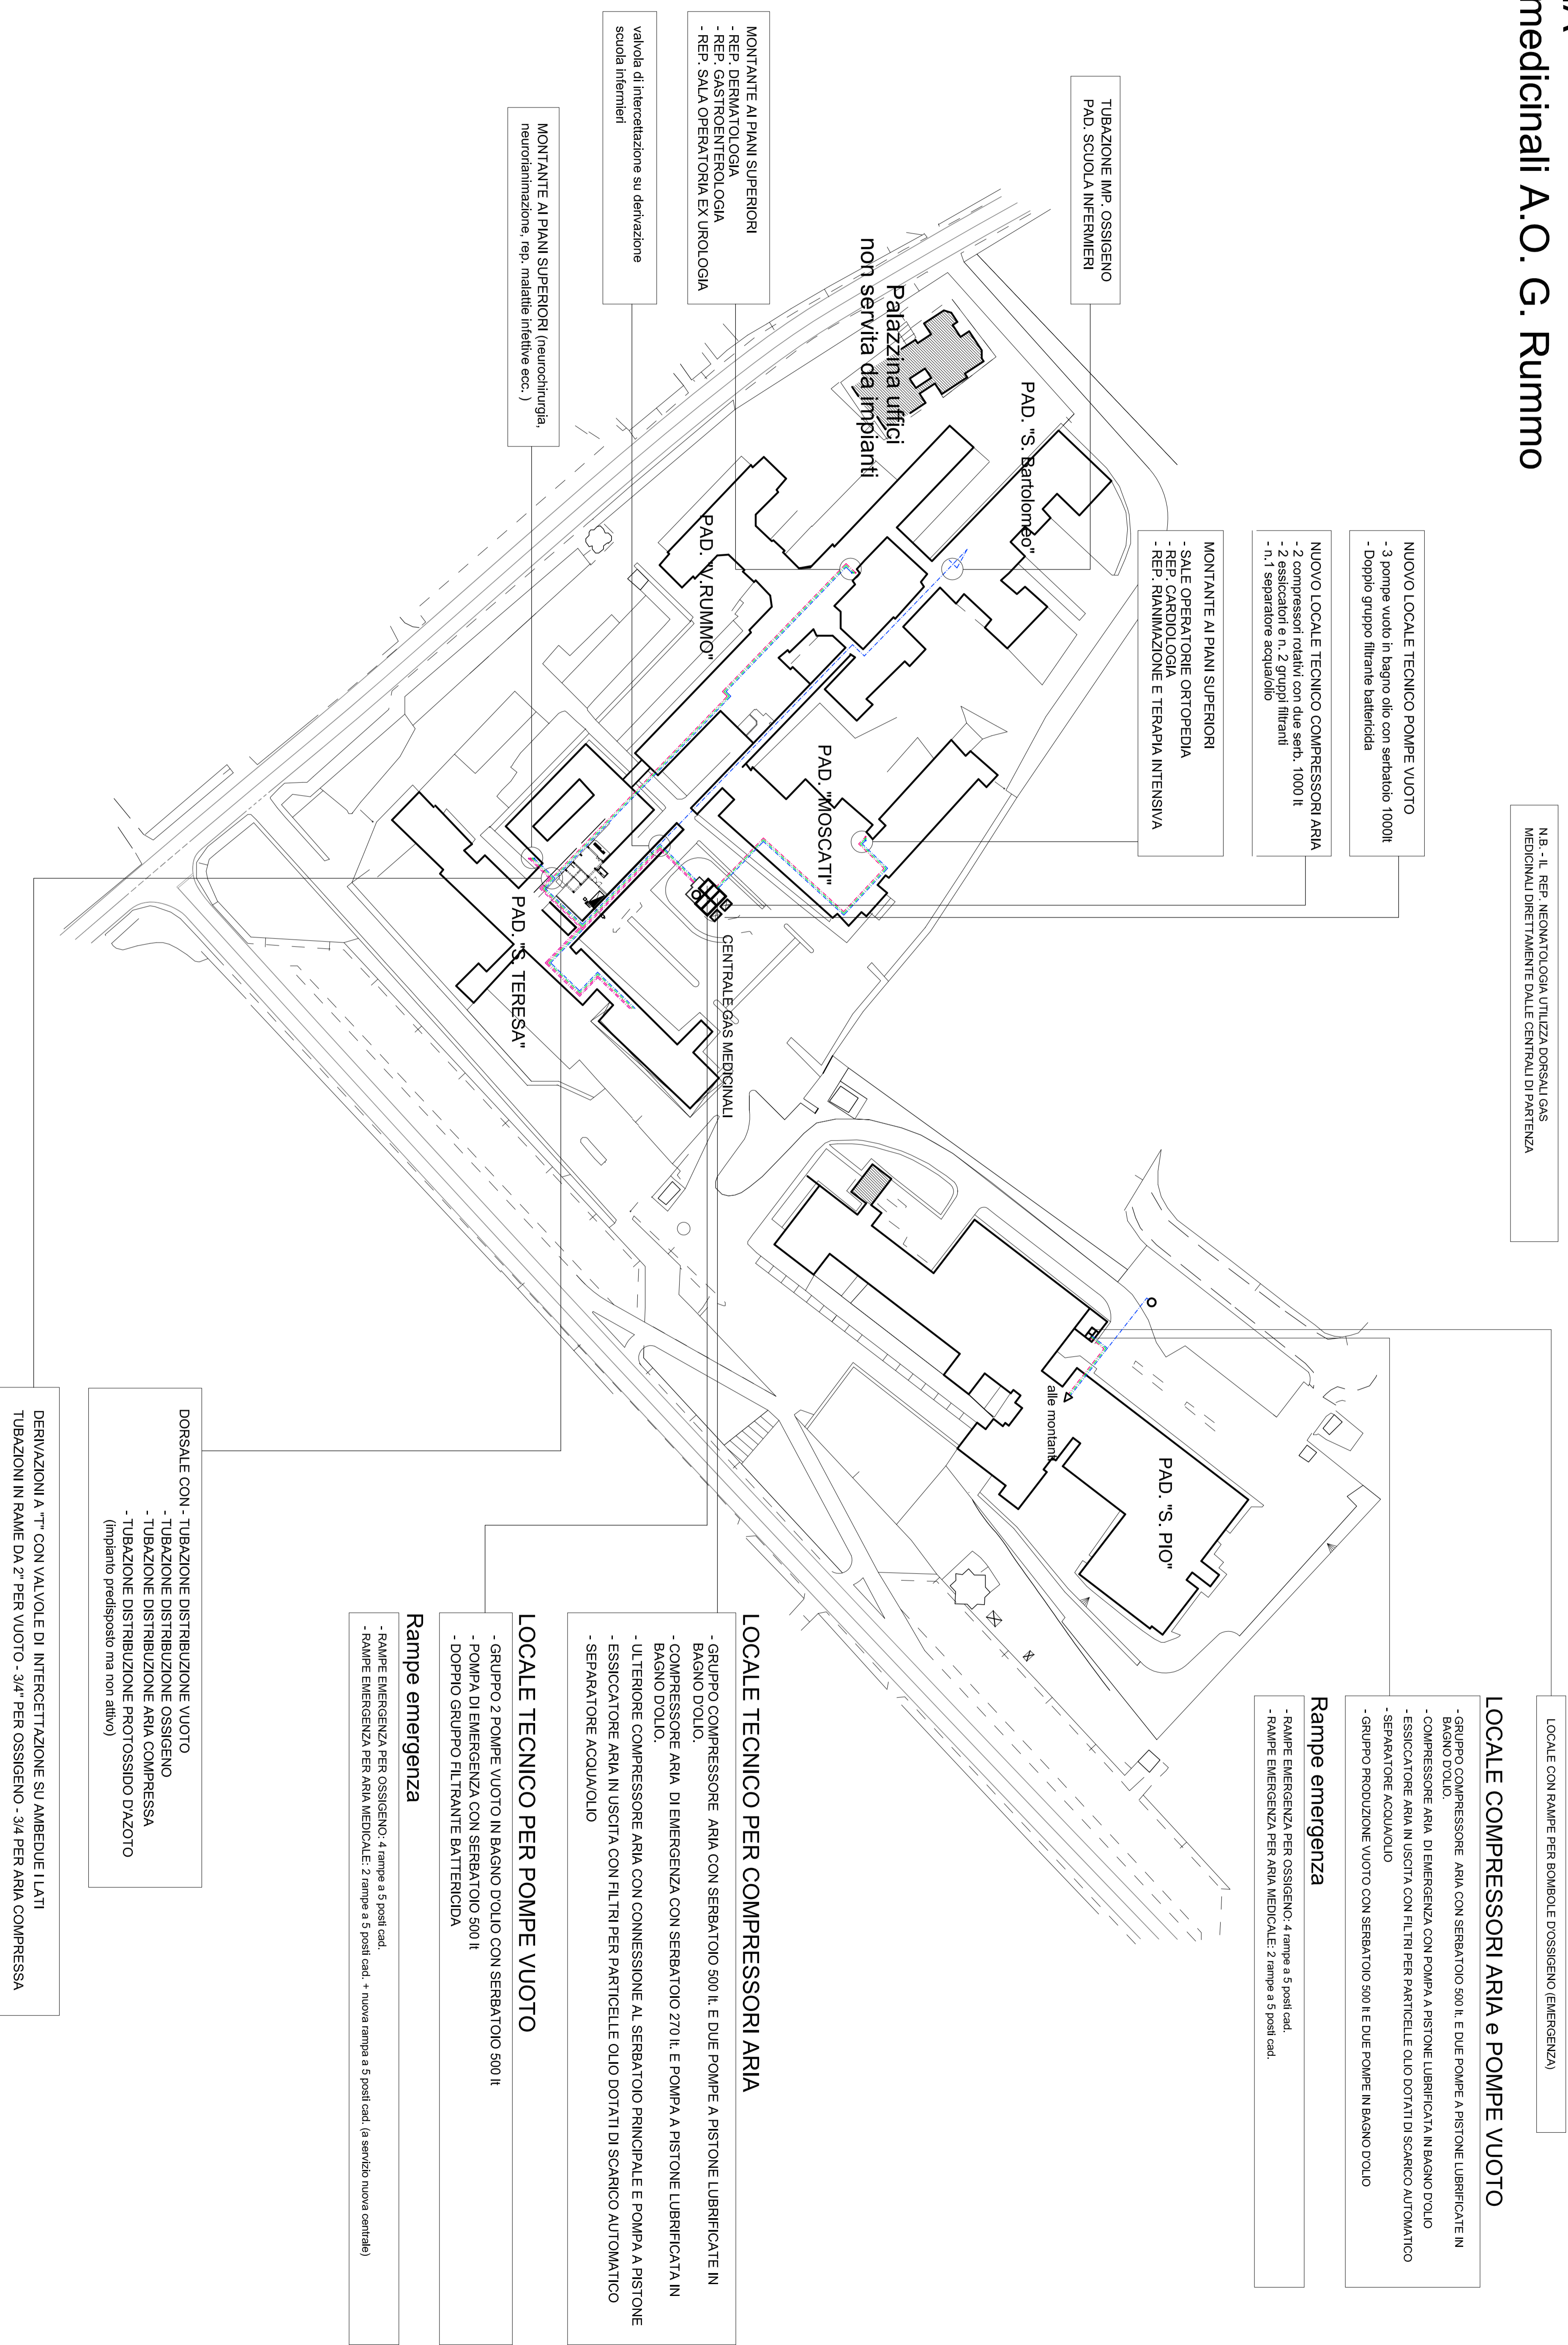

NUOVO LOCALE TECNICO POMPE VUOTO
- 3 pompe vuoto in bagno olio con serbatoio 1000lt
- Doppio gruppo filtrante battericida

NUOVO LOCALE TECNICO COMPRESSORI ARIA
- 2 compressori rotativi con due serb. 1000 lt
- 2 essiccatori e n. 2 gruppi filtranti
- n. 1 separatore acquaiolio

MONTANTE AI PIANI SUPERIORI
- SALE OPERATORIE ORTOPEDIA
- REP. CARDIOLOGIA
- REP. RANIMAZIONE E TERAPIA INTENSIVA

TUBAZIONE MP- OSSIGENO
PAD. SCUOLA INFERMIERI

MONTANTE AI PIANI SUPERIORI
- REP. DERMATOLOGIA
- REP. GASTROENTEROLOGIA
- REP. SALA OPERATORIA EX UROLOGIA

valvola di intercettazione su derivazione
scuola infermieri

MONTANTE AI PIANI SUPERIORI (neurochirurgia,
neurofarmacologia, rep. malattie infettive ecc.)

Palazzina uffici
non servita da impianti

PAD. "S. Bartolomeo"

PAD. "V. RUMMO"

PAD. "MOSCATI"

PAD. "S. TERESA"

CENTRALE GAS MEDICINALI

PAD. "S. PIO"

alle montanti

LOCALE CON RAMPE PER BOMBOLE D'OSSIGENO (EMERGENZA)

LOCALE COMPRESSORI ARIA e POMPE VUOTO
- GRUPPO COMPRESSORE ARIA CON SERBATOIO 500 lt. E DUE POMPE A PISTONE LUBBRIFICATE IN BAGNO D'OLIO
- COMPRESSORE ARIA DI EMERGENZA CON POMPA A PISTONE LUBBRIFICATA IN BAGNO D'OLIO
- ESSICCATORE ARIA IN USCITA CON FILTRI PER PARTICELLE OLIO DOTATI DI SCARICO AUTOMATICO
- SEPARATORE ACQUAIOLIO
- GRUPPO PRODUZIONE VUOTO CON SERBATOIO 500 lt E DUE POMPE IN BAGNO D'OLIO

Rampe emergenza
- RAMPE EMERGENZA PER OSSIGENO: 4 rampe a 5 posti cad.
- RAMPE EMERGENZA PER ARIA MEDICALE: 2 rampe a 5 posti cad.

LOCALE TECNICO PER COMPRESSORI ARIA
- GRUPPO COMPRESSORE ARIA CON SERBATOIO 500 lt. E DUE POMPE A PISTONE LUBBRIFICATE IN BAGNO D'OLIO.
- COMPRESSORE ARIA DI EMERGENZA CON SERBATOIO 270 lt. E POMPA A PISTONE LUBBRIFICATA IN BAGNO D'OLIO.
- ULTERIORE COMPRESSORE ARIA CON CONNESSIONE AL SERBATOIO PRINCIPALE E POMPA A PISTONE
- ESSICCATORE ARIA IN USCITA CON FILTRI PER PARTICELLE OLIO DOTATI DI SCARICO AUTOMATICO
- SEPARATORE ACQUAIOLIO

LOCALE TECNICO PER POMPE VUOTO
- GRUPPO 2 POMPE VUOTO IN BAGNO D'OLIO CON SERBATOIO 500 lt
- POMPA DI EMERGENZA CON SERBATOIO 500 lt
- DOPPIO GRUPPO FILTRANTE BATTERICIDA

Rampe emergenza
- RAMPE EMERGENZA PER OSSIGENO: 4 rampe a 5 posti cad.
- RAMPE EMERGENZA PER ARIA MEDICALE: 2 rampe a 5 posti cad. + nuova rampa a 5 posti cad. (a servizio nuova centrale)

DORSALE CON - TUBAZIONE DISTRIBUZIONE VUOTO
- TUBAZIONE DISTRIBUZIONE OSSIGENO
- TUBAZIONE DISTRIBUZIONE ARIA COMPRESSA
- TUBAZIONE DISTRIBUZIONE PROTOSSIDO DIAZOTO (impianto predisposto ma non attivo)

DERIVAZIONI A "T" CON VALVOLE DI INTERCETTAZIONE SU AMBEDUE I LATI
TUBAZIONI IN RAMPE DA 2" PER VUOTO - 3/4" PER OSSIGENO - 3/4" PER ARIA COMPRESSA