



Foto n° 1



Foto n° 2



Foto n° 3



Foto n° 4



Foto n° 5

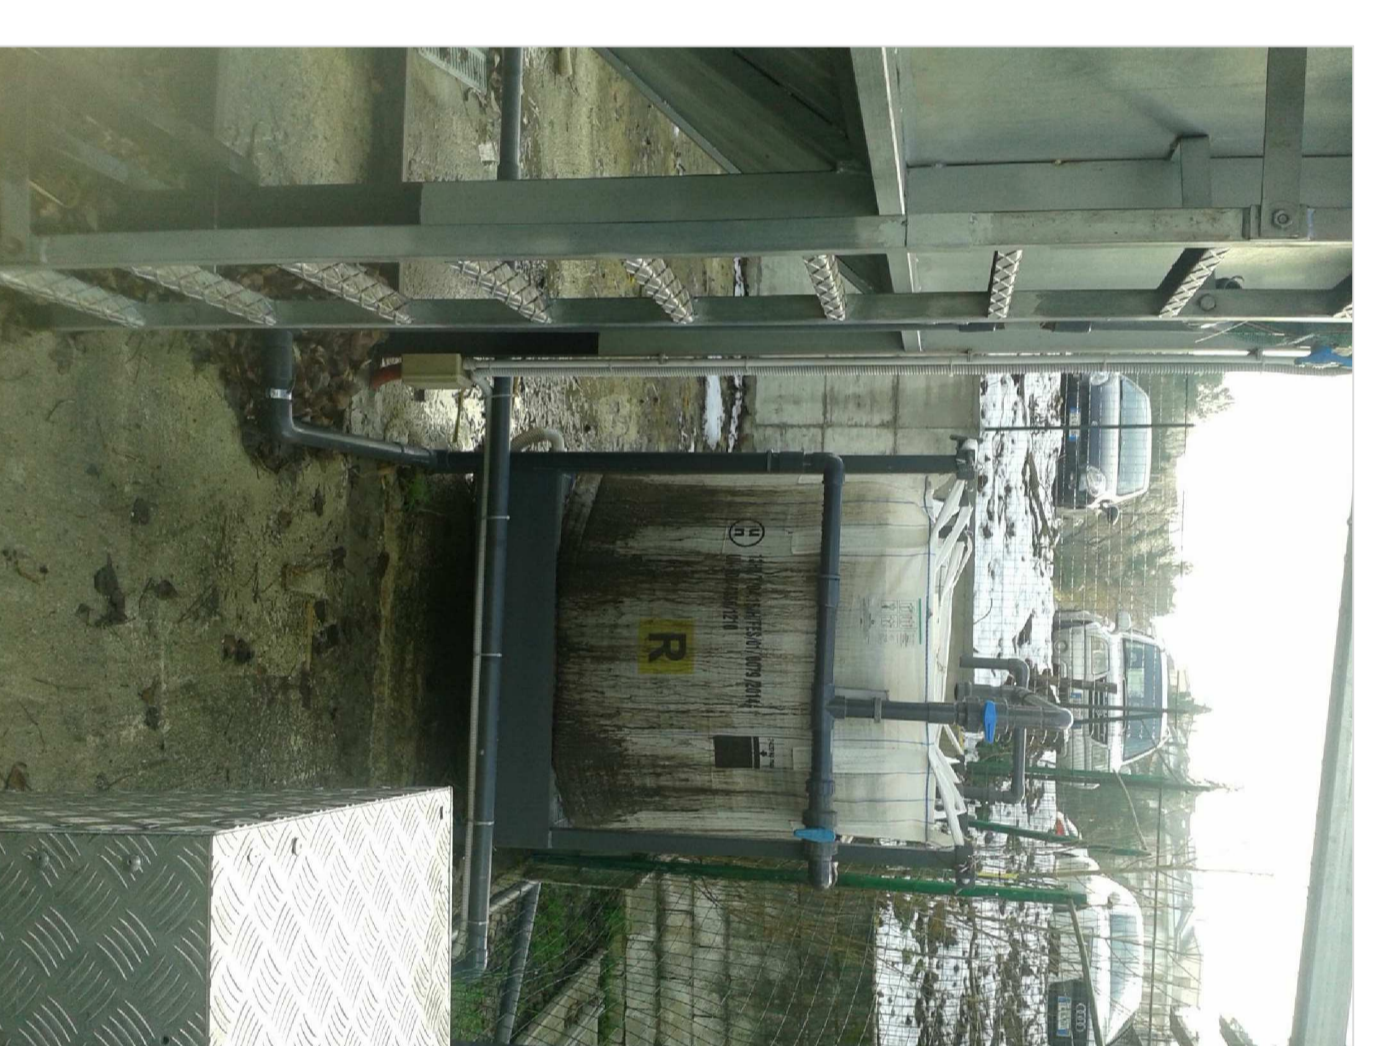


Foto n° 6

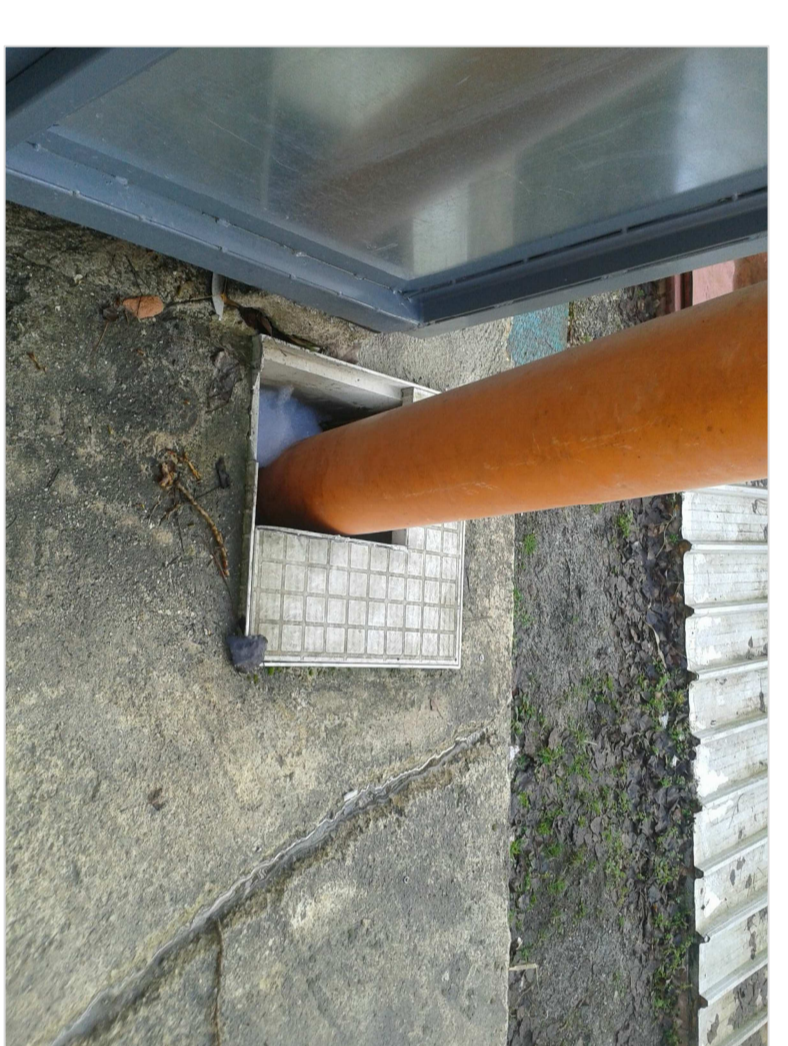



Foto n° 7



Foto n° 8



Foto n° 15

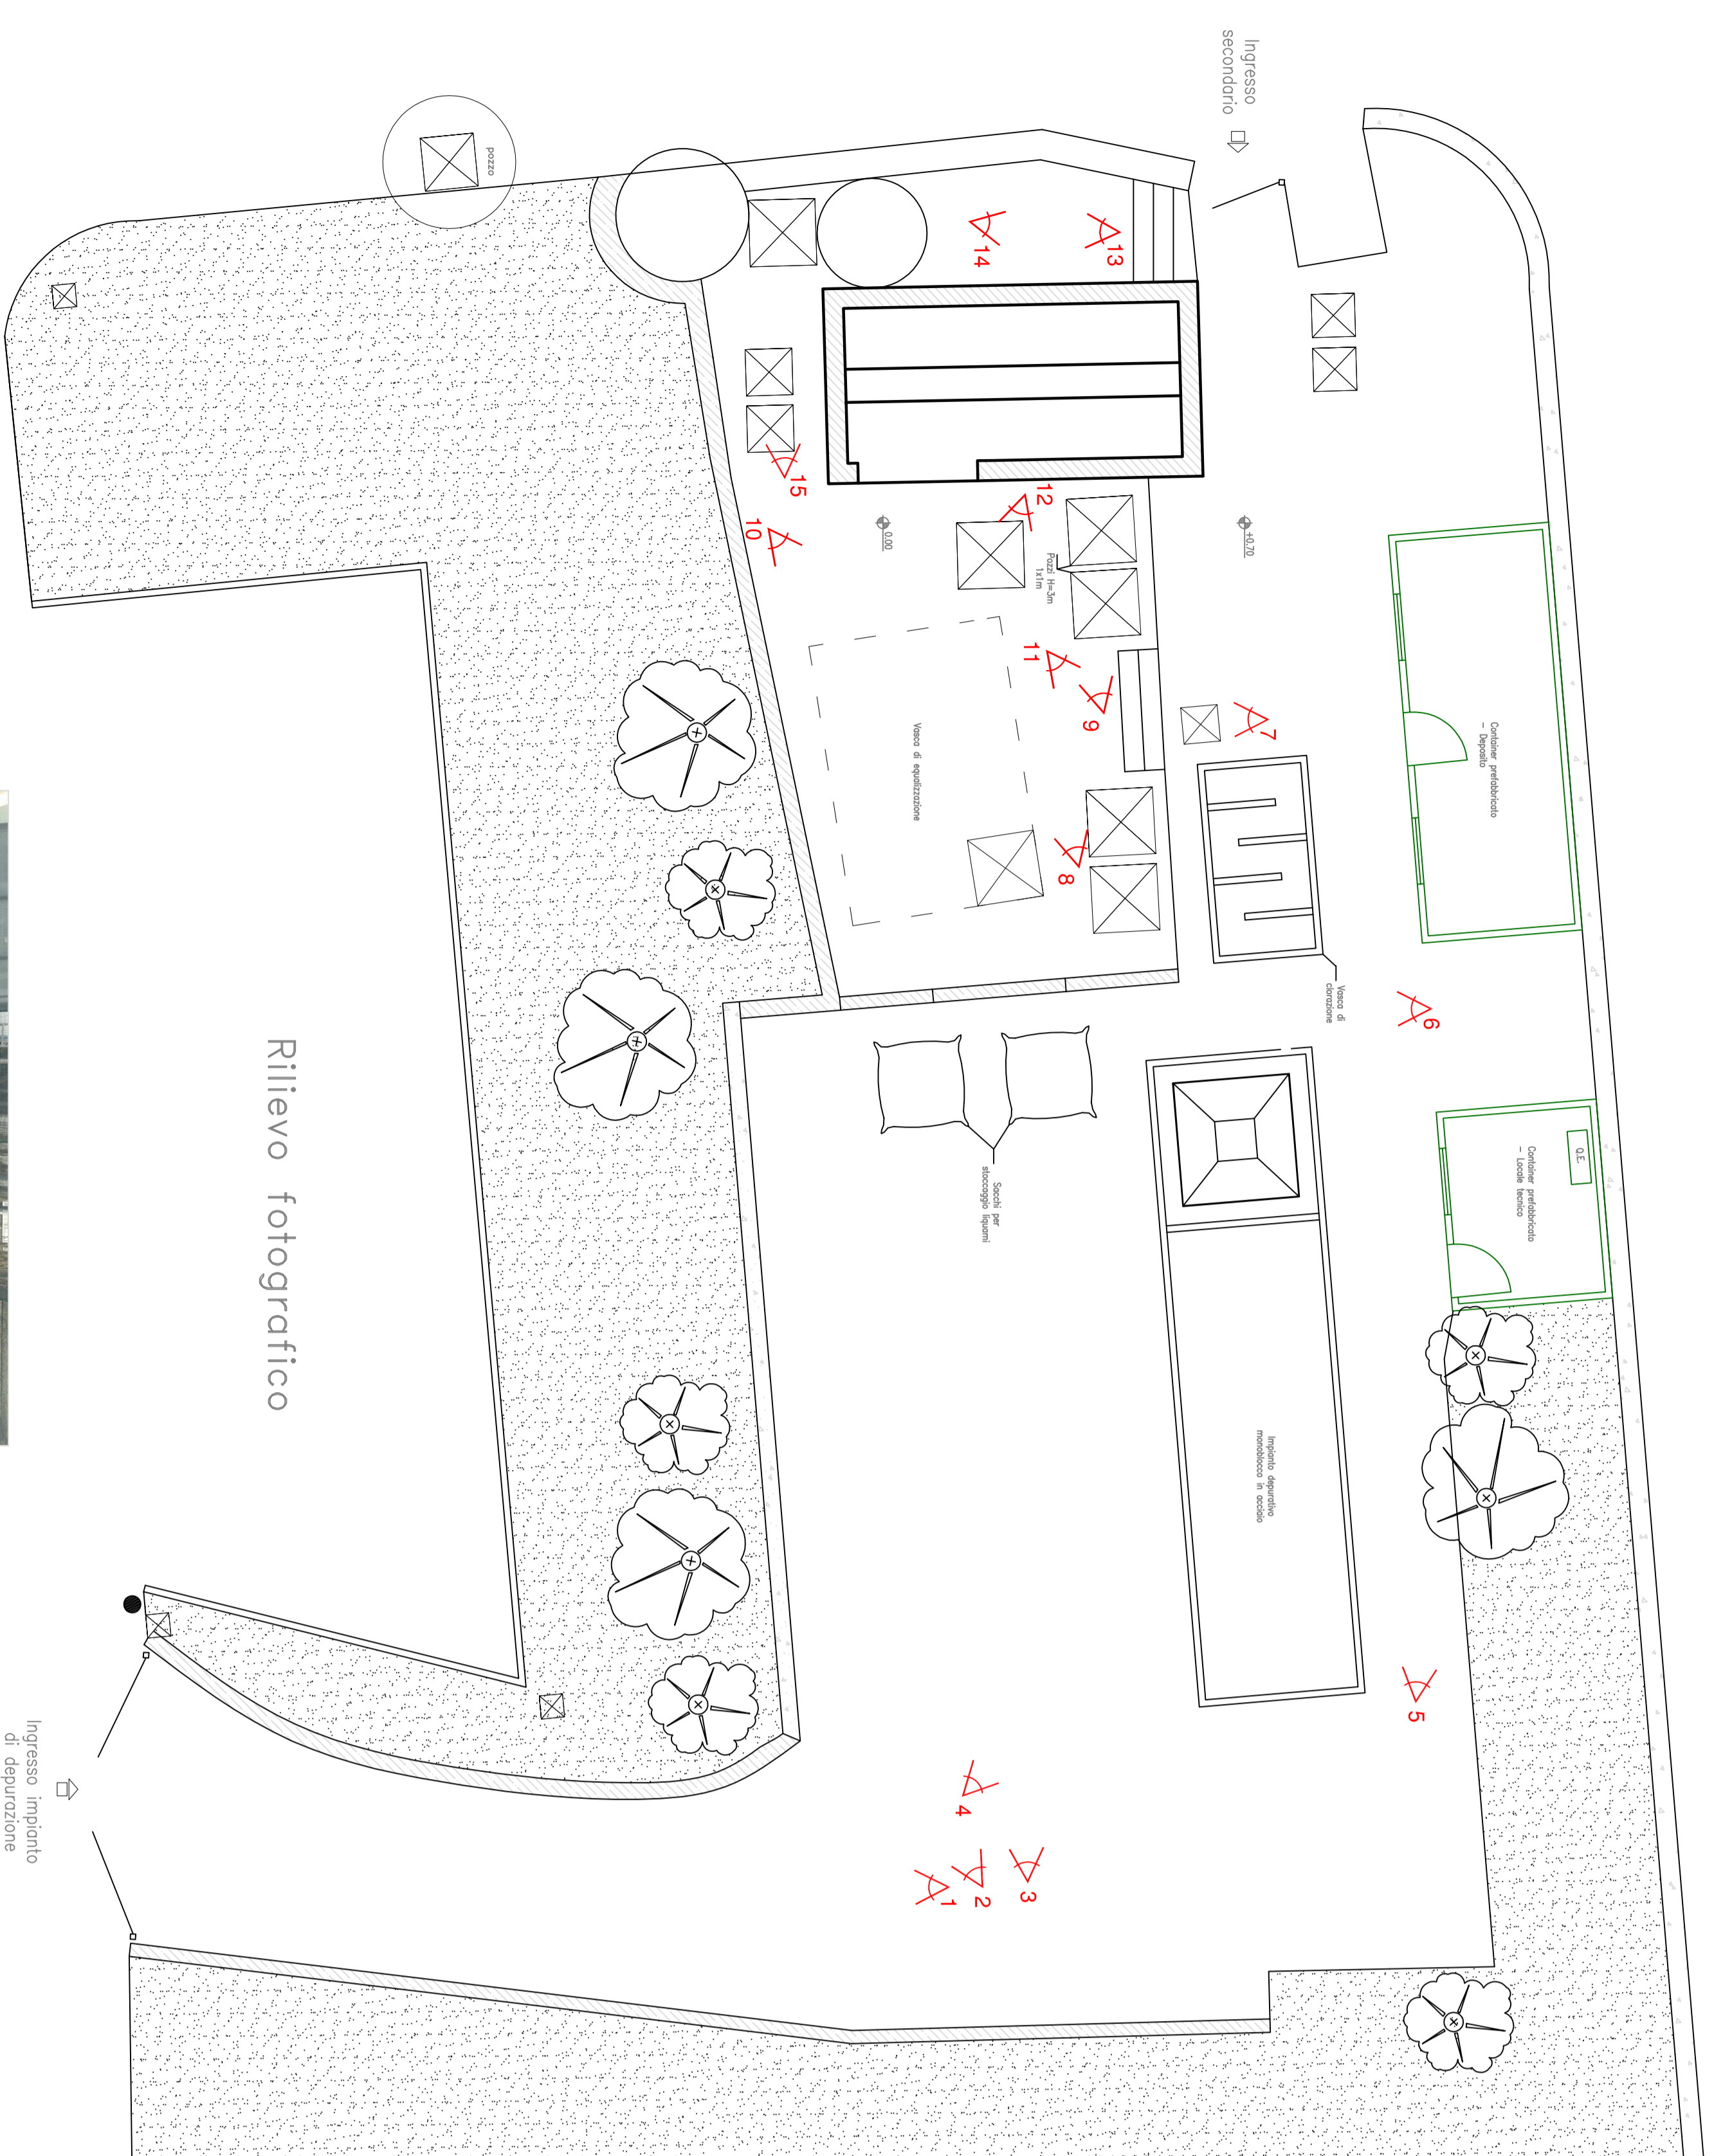

Rilievo fotografico

Ingresso impianto di depurazione

Ingresso secondario

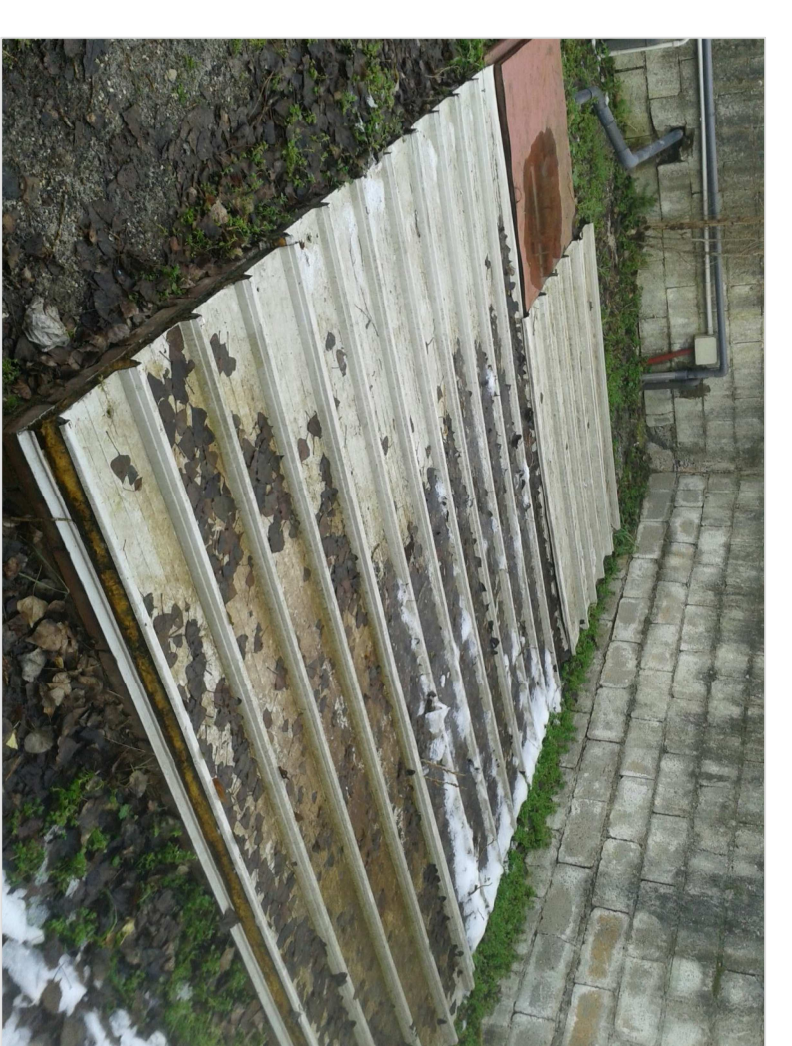


Foto n° 12



Foto n° 11



Foto n° 13



Foto n° 10



Foto n° 9


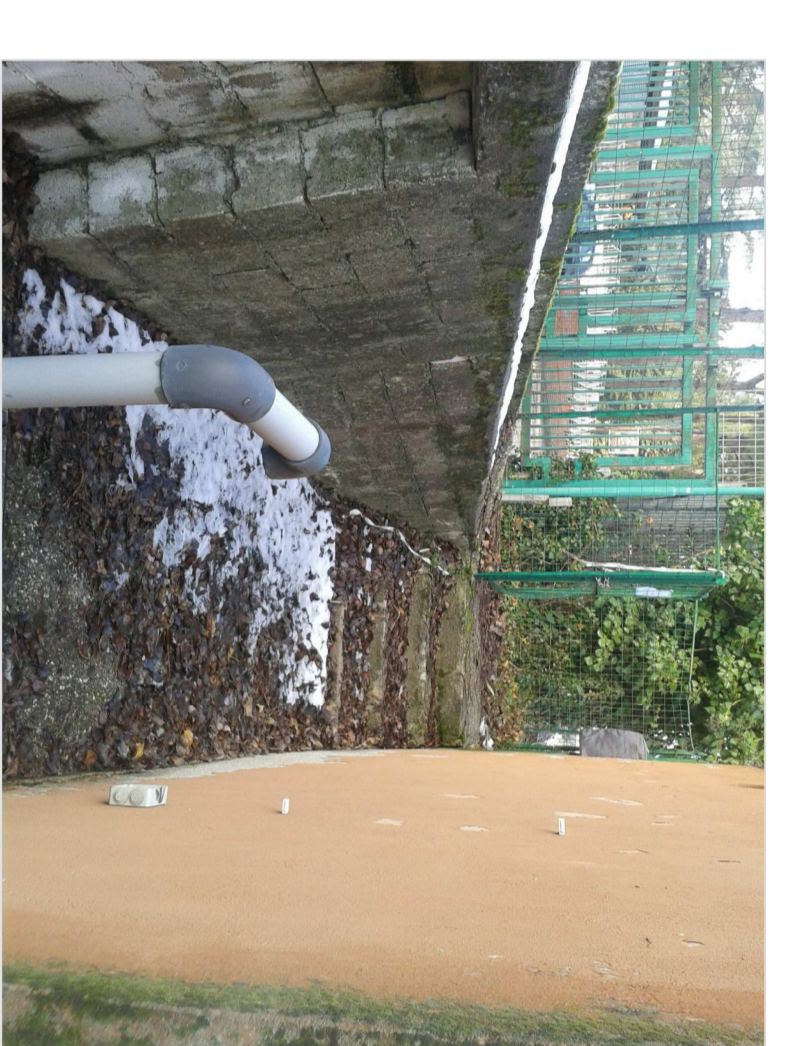


Foto n° 14

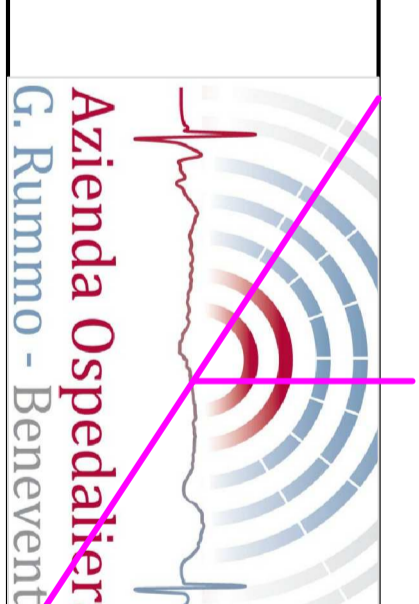

Azienda Ospedaliera
G. Rummo - Benevento

AZIENDA OSPEDALIERA "G. RUMMO"
VIA DELL'ANGELO 1 - 82110 BENEVENTO

**RIFUNZIONALIZZAZIONE IMPIANTO
DI DEPURAZIONE**

PROGETTO ESECUTIVO

RILIEVO FOTOGRAFICO

ELABORATO
E.G. 04

FIRME
PROGETTISTA:
ARCH. FILIPPO SERINO

IL RUP
P.I. DOMENICO TISO

IL DIRETTORE SANITARIO
DOTT. MARIO IERVOLINO

IL DIRETTORE GENERALE
DOTT. RENATO PIZZUTI