


Legenda

	Tubazione acciaio 1235 DN 65 mm Spessore mm 2.9		Tubazione acciaio 1235 DN 150 mm Spessore mm 4.5
	Tubazione di miscela aerea acciaio 1235 DN 65 mm Spessore mm 2.9		Valvola di ritegno
	Tubazione di ricambio fanghi o scarico acciaio 1235 DN 65 mm Spessore mm 2.9		Semicassa
	Tubazione di alimentazione e bypass vasche in PVC rigido SNS DE 200		Valvola di diluente
	Tubazione di scarico del modulo di dissolvenza fanghi in PVC rigido 110		Fanglia

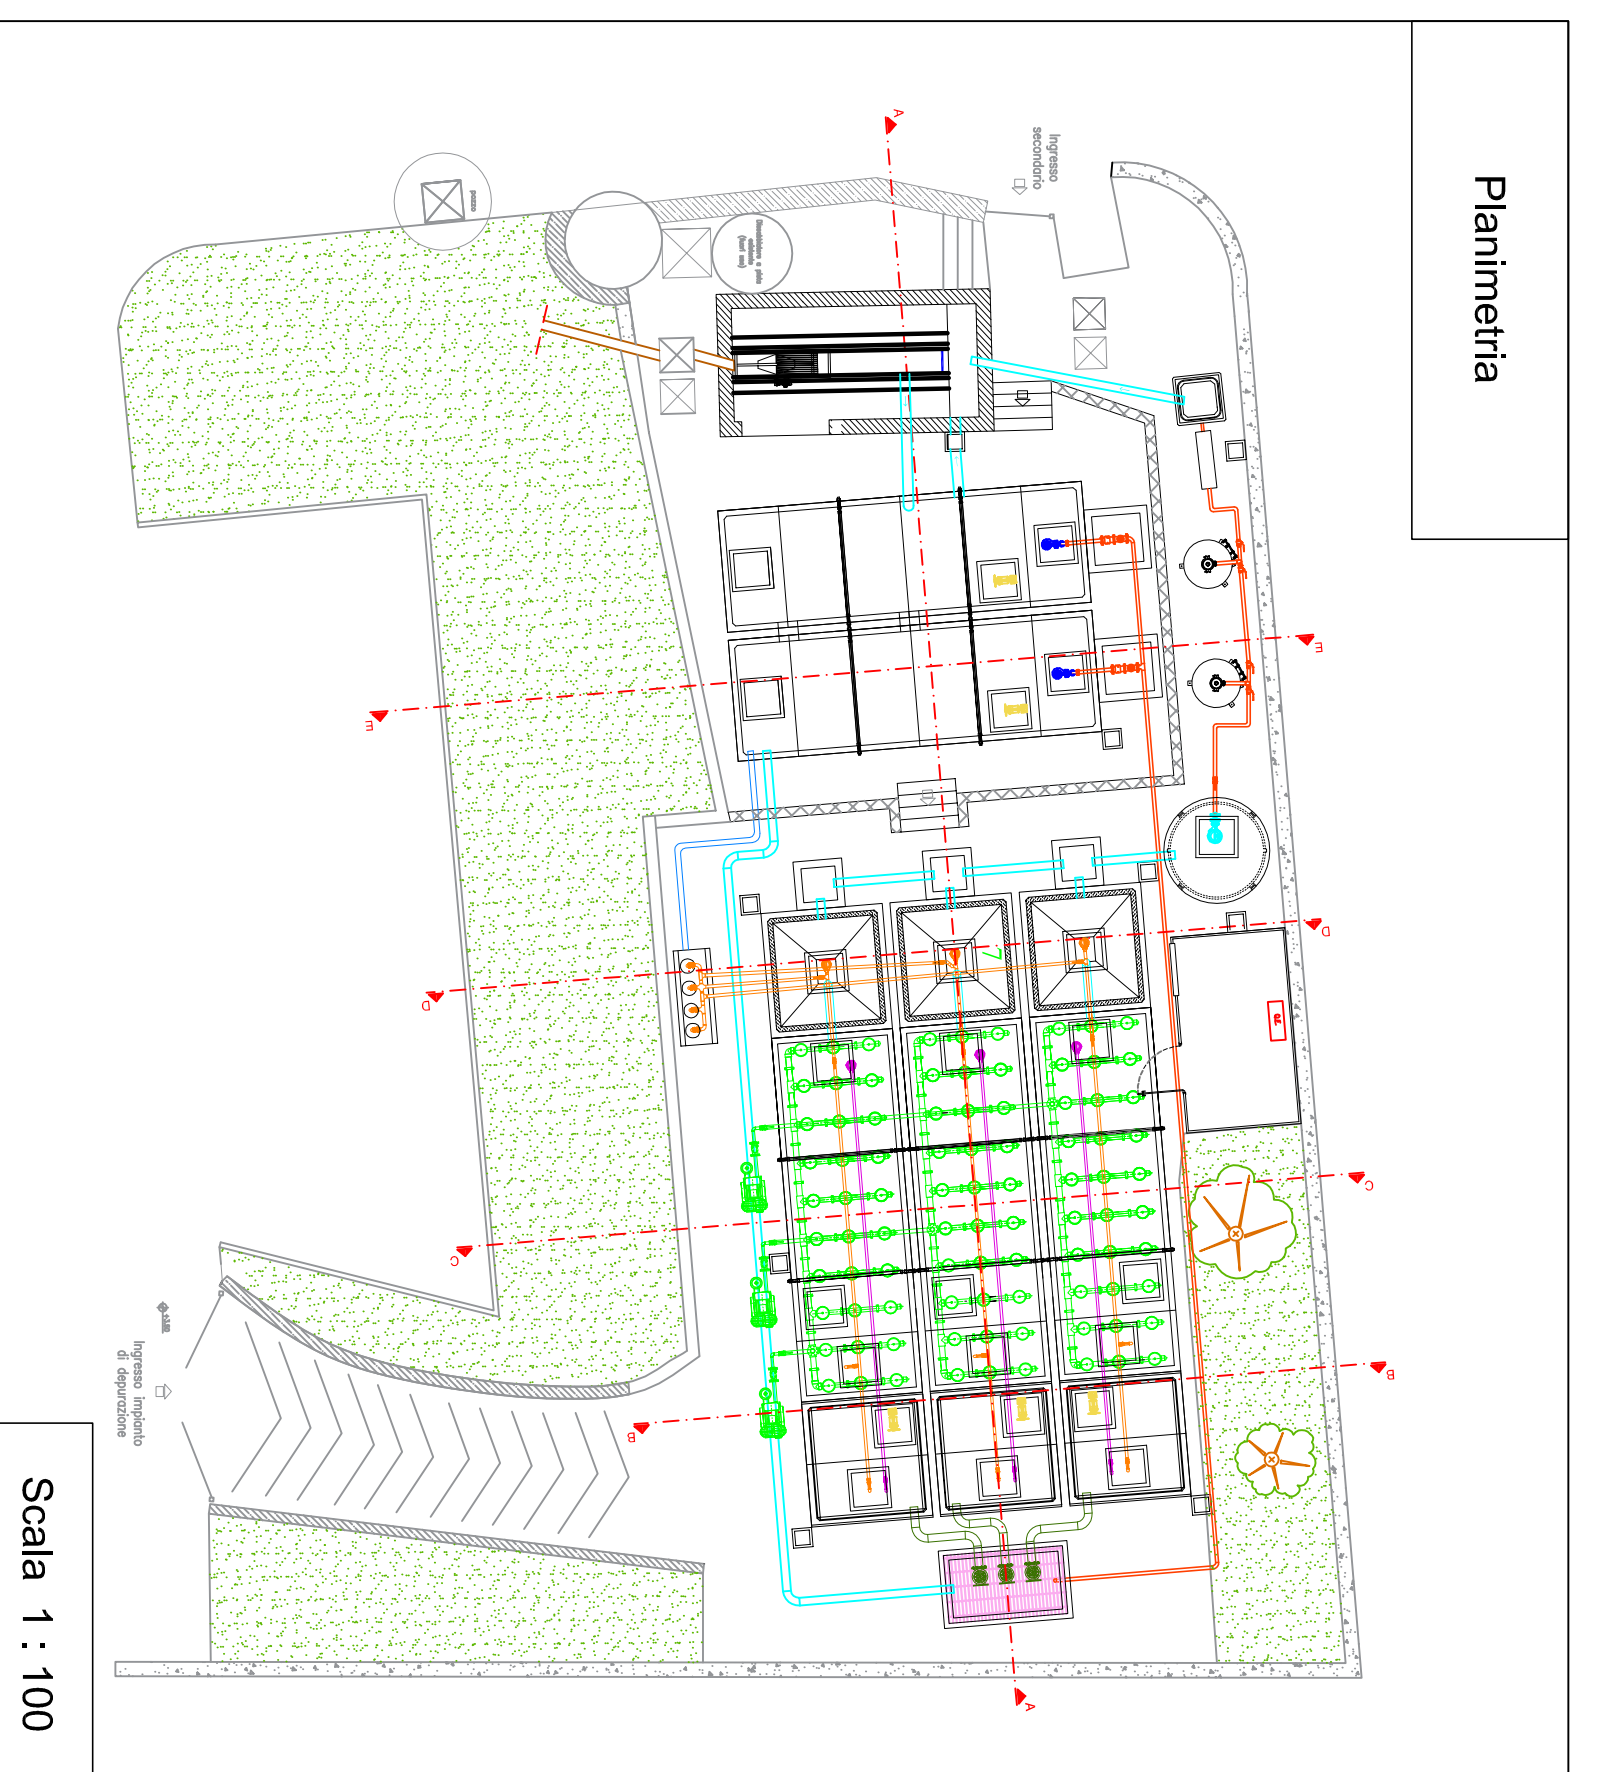

AZIENDA OSPEDALIERA "GAUJUMMO"
 VIA DELL'ANGELO 1 - 42100 BENEVENTO

RIFUNZIONALIZZAZIONE IMPIANTO DI DEPURAZIONE
PROGETTO ESECUTIVO

PLANIMETRIA E SEZIONI DI PROGETTO	ELABORATO
E.G. 06	


