


Legenda	
1	Grigliatura automatica
2	Vasca di equalizzazione
3	Pozzetto di manovra
4	Pozzetto ripartitore
5	Comparto di denitrificazione
6	Comparto di nitrificazione
7	Sedimentazione secondaria
8	Pozzetto di confluenza
9	Pozzetto di riancio alle colonne filtranti
10	Colonne di filtrazione
11	Lampade a raggi UV
12	Pozzetto di ispezione
13	Modulo di disidratazione fanghi
14	Locale tecnico
	Tubazione acciaio L235 DN 65 mm Spessore mm 2,9
	Tubazione di miscela aerata acciaio L235 DN 65 mm Spessore mm 2,9
	Tubazione di ricircolo fanghi o scarico acciaio L235 DN 65 mm Spessore mm 2,9
	Tubazione di alimentazione vasche in PVC rigido SN8 DE 160
	Tubazione di scarico del modulo di disidratazione fanghi in PVC rigido 110
	Tubazione acciaio L235 DN 150 mm Spessore mm 4,5
	Pavimentazione in cls

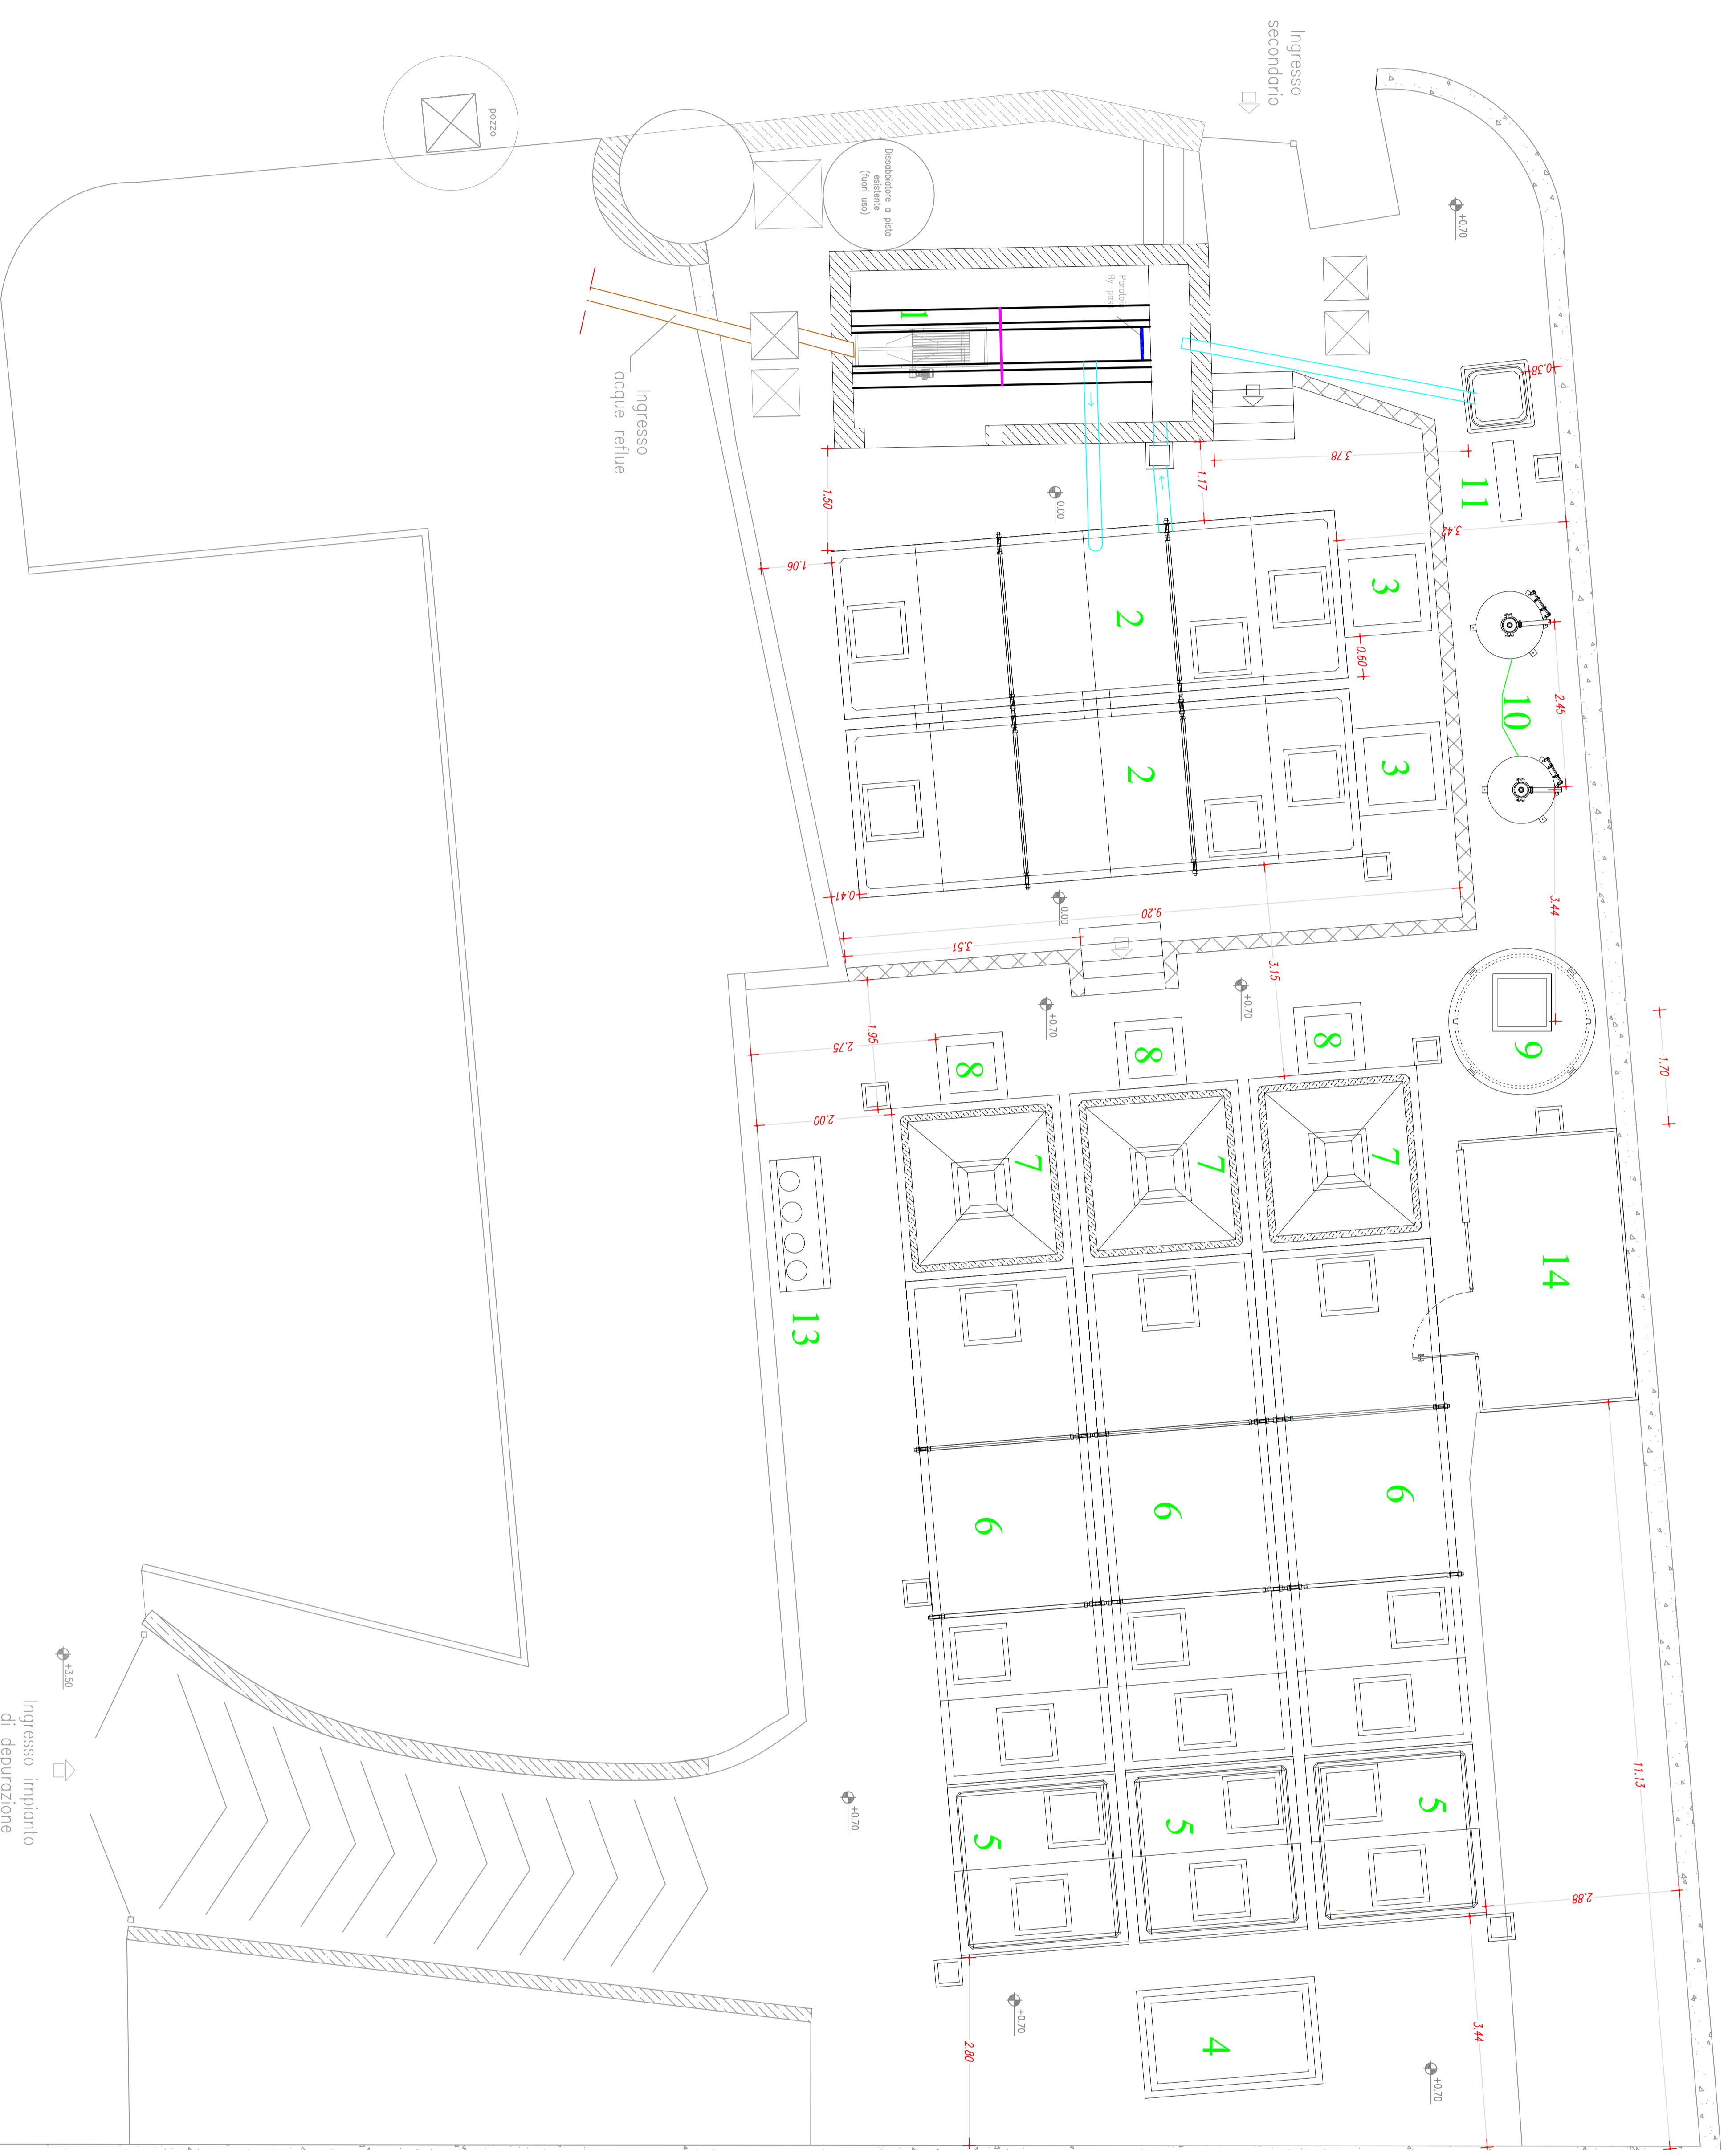

Azienda Ospedaliera  
G. Rummo - Benevento

AZIENDA OSPEDALIERA "G. RUMMO"  
VIA DELL'ANGELO 1 - 82110 BENEVENTO

**RIFUNZIONALIZZAZIONE IMPIANTO  
DI DEPURAZIONE**

**PROGETTO ESECUTIVO**

PLANIMETRIA QUOTATA

ELABORATO  
E.G. 07

FIRME  
PROGETTISTA:  
ARCH. FILIPPO SERRINO

IL RUP  
P.L. DOMENICO TISO

IL DIRETTORE SANITARIO  
DOTT. MARIO IERVOLINO

IL DIRETTORE GENERALE  
DOTT. RENATO PIZZUTI